


ADRES: pl. Mongolski 13, m 1.

Kondygnacja 1: **PARTER.**

Wysokość: **250 cm**

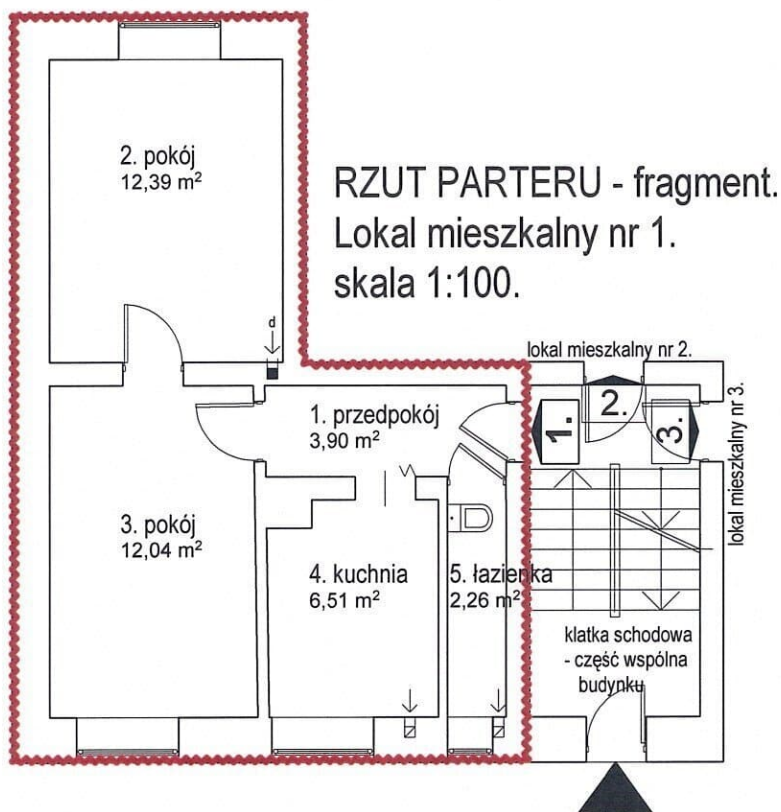

LEGENDA:

----- granica lokalu mieszkalnego

☐ ← przewód wentylacyjny

■ ← d przewód dymowy

łazienka- pomieszczenie sanitarne z miską ustępową,
umywalką oraz z wanną lub kabiną natryskową

ZESTAWIENIE POWIERZCHNI:

LP	RODZAJ POMIESZCZENIA	POWIERZCHNIA [m2]
1.	przedpokój	3,90
2.	pokój	12,39
3.	pokój	12,04
4.	kuchnia	6,51
5.	łazienka	2,26
RAZEM		37,10

Przedstawiony na rysunku lokal **spełnia** warunki samodzielności określone w art. 2, ust. 2 ustawy z dnia 24 czerwca 1994 roku o własności lokali z późn. zm. (jednolity tekst Dz.U. z 2020 r., poz. 532) i może służyć swojemu przeznaczeniu.

data: 23.09.2020 r

Skala:

1:100

Data:

09. 2020 r.