


**ADRES: ul. Henrykowska 2, m 7.**

Kondygnacja 3: **PIĘTRO 2.** Wysokość: **200 - 283 cm**

**LEGENDA:**

- ~~~~~ granica lokalu mieszkalnego  
☐ ← przewód wentylacyjny  
■ ← d przewód dymowy

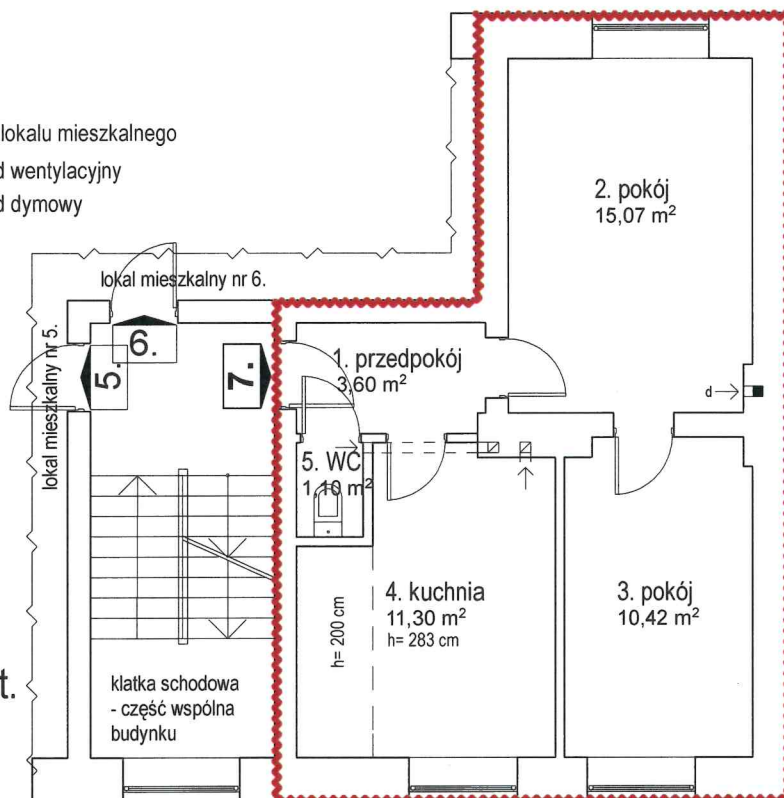

**RZUT 2. PIĘTRA- fragment.**  
**Lokal mieszkalny nr 7.**  
**Skala 1:100.**

**ZESTAWIENIE POWIERZCHNI:**

LP	RODZAJ POMIESZCZENIA	POWIERZCHNIA [m2]
1.	przedpokój	3,60
2.	pokój	15,07
3.	pokój	10,42
4.	kuchnia	11,30
5.	WC	1,10
<b>RAZEM</b>		<b>41,49</b>