


ADRES: ul. Powstańców Śląskich 135, m. 29.

Kondygnacja 5: PIĘTRO 4. Wysokość: 252 cm

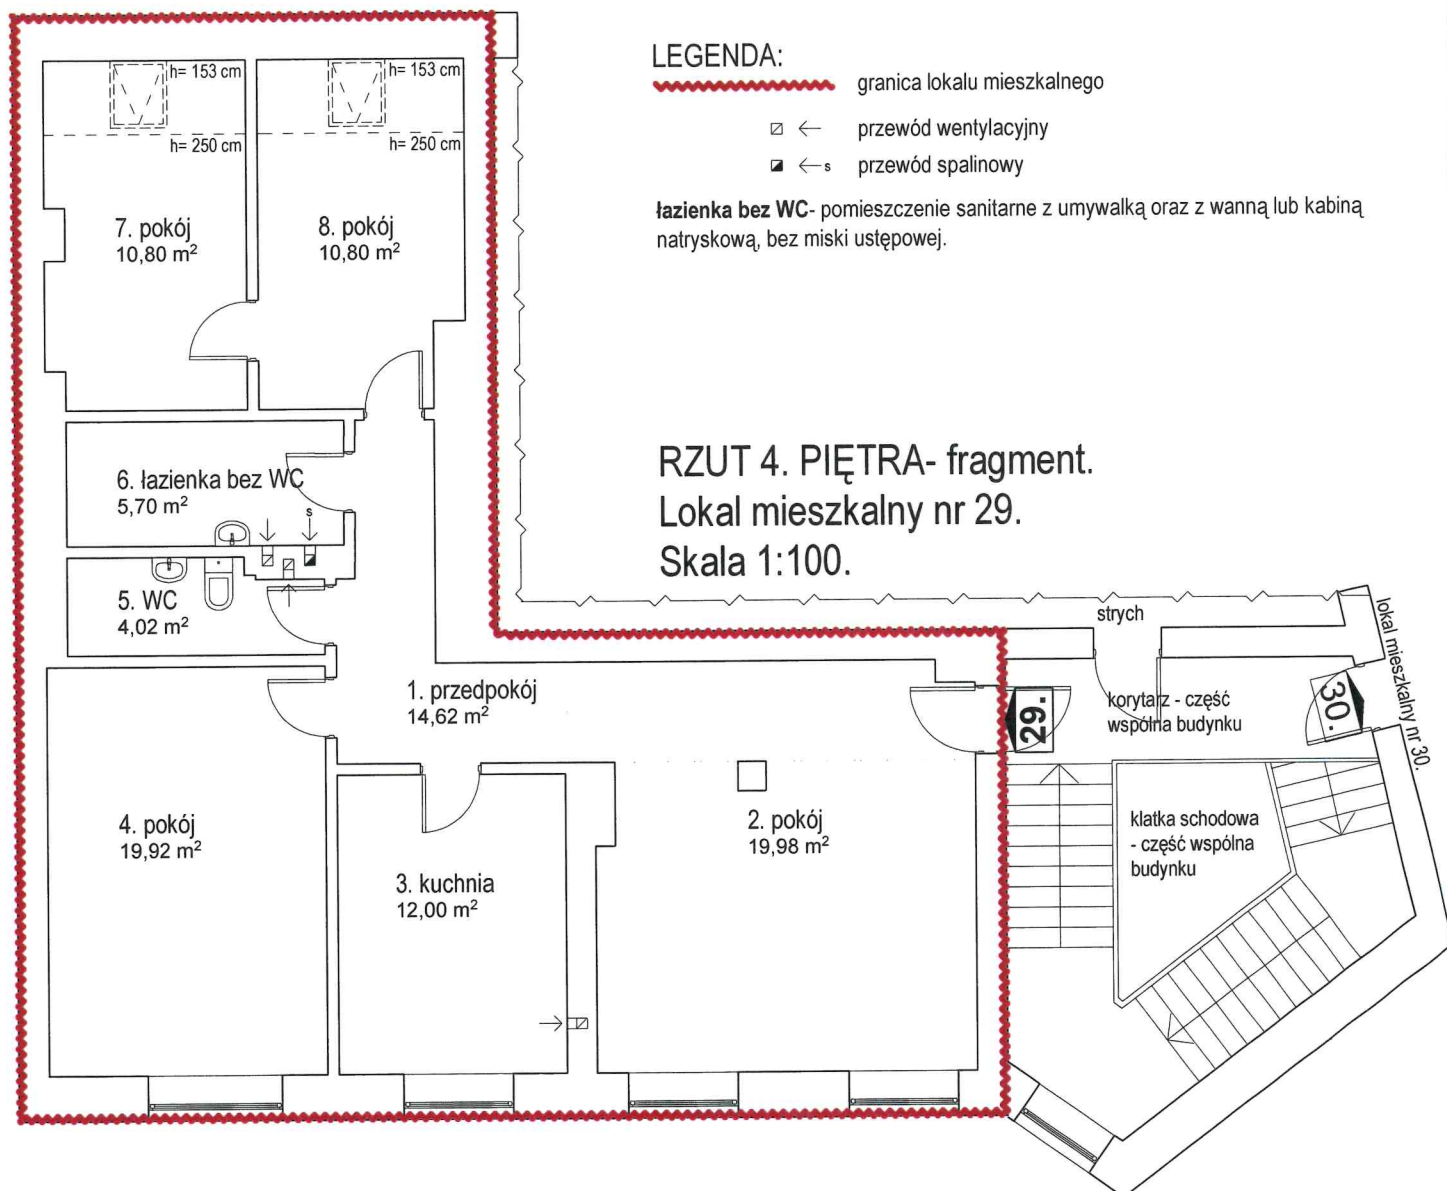

ZESTAWIENIE POWIERZCHNI:

LP	RODZAJ POMIESZCZENIA	POWIERZCHNIA [m ²]
1.	przedpokój	14,62
2.	pokój	19,98
3.	kuchnia	12,00
4.	pokój	19,92
5.	WC	4,02
6.	łazienka bez WC	5,70
7.	pokój	10,80
8.	pokój	10,80
RAZEM		97,84

Przedstawiony na rysunku lokal **spełnia** warunki samodzielności określone w art. 2, ust. 2 ustawy z dnia 24 czerwca 1994 roku o własności lokali z późn. zm. (jednolity tekst Dz.U. z 2020 r., poz. 532) i może służyć swojemu przeznaczeniu.

data: 13.07.2020 r