


Przedstawiony na szkicu lokal mieszkalny spełnia wymogi art. 2 ust. 2 ustawy z 24 czerwca 1994r. o własności lokali (tekst jednolity Dz.U. z 19 kwietnia 2019 r. poz. 737) i może służyć swojemu przeznaczeniu.
Przedstawiony na szkicu lokal jest samodzielnym lokalem mieszkalnym.
Wrocław 13.03.2020 r.

RZUT FRAGMENTU I PIĘTRA:

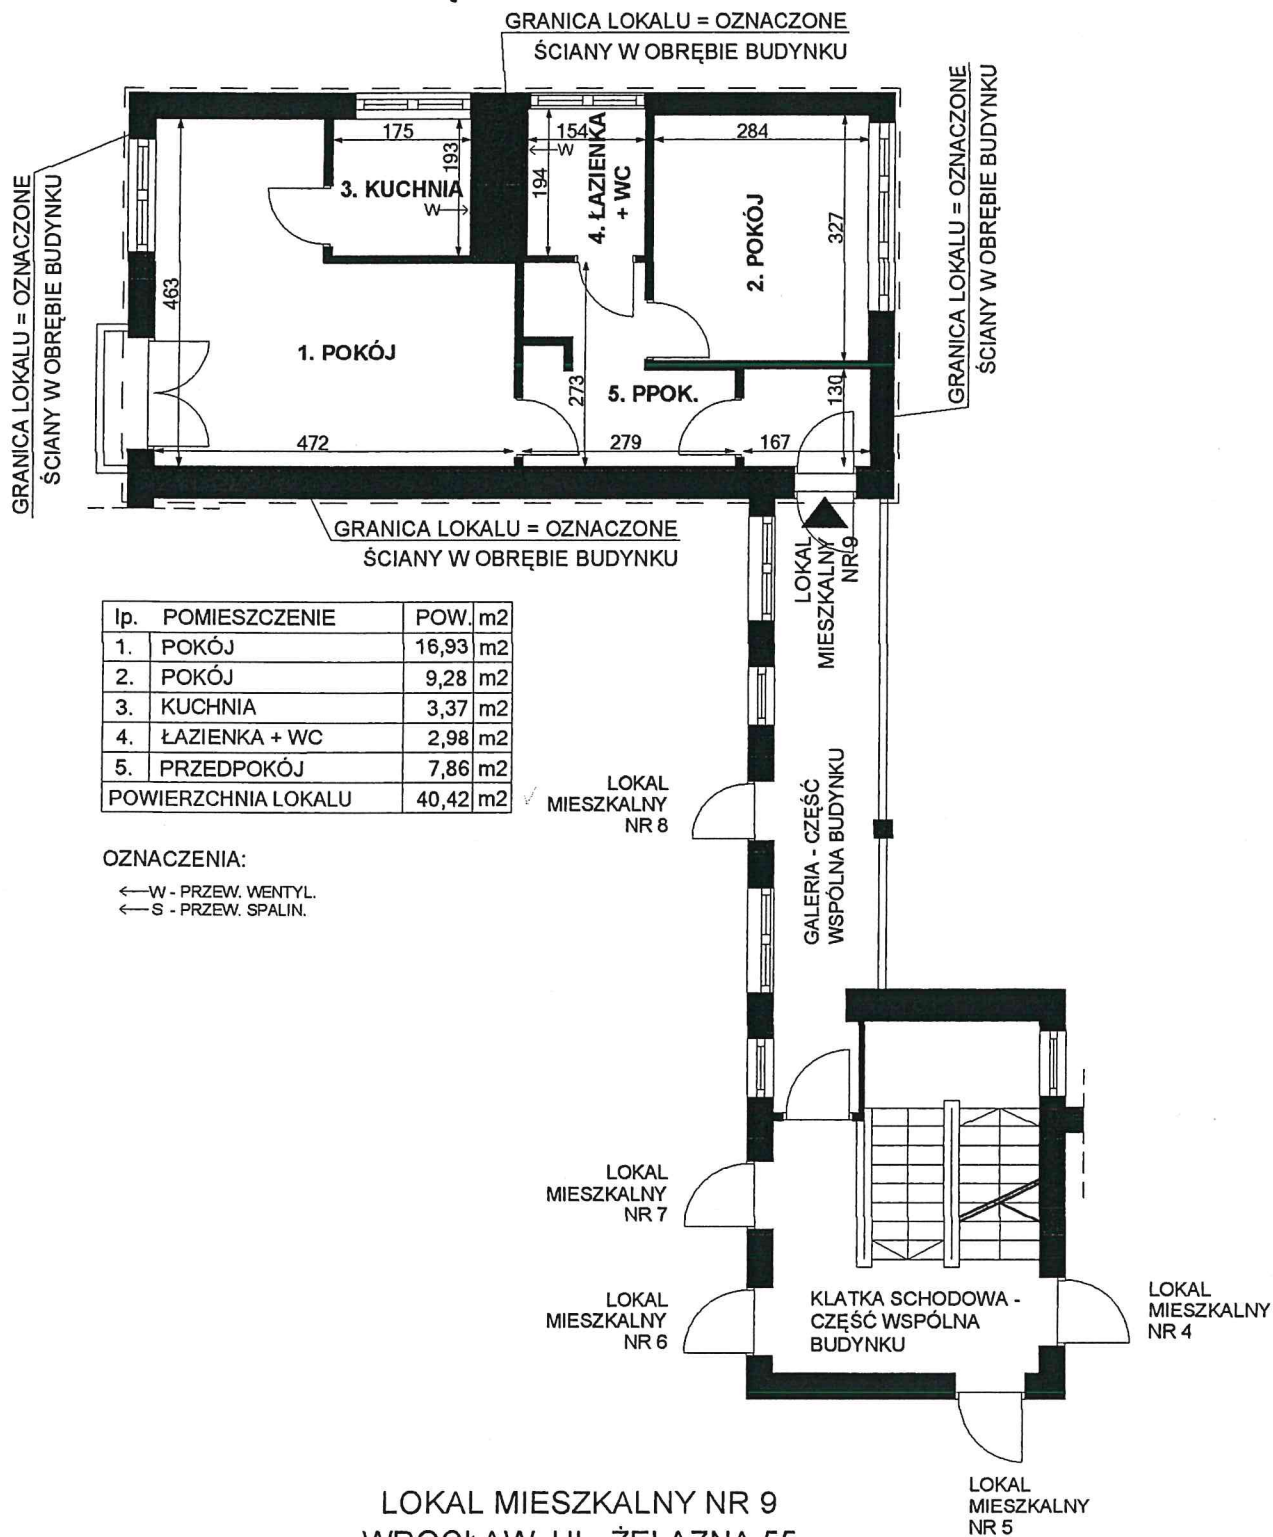

LOKAL MIESZKALNY NR 9
WROCLAW, UL. ŻELAZNA 55

I piętro, II kondygnacja, h= 251 cm, skala 1:100
Wrocław 13.03.2020 r.