


Przedstawiony na szkicu lokal mieszkalny spełnia wymogi art. 2 ust. 2 ustawy z 24 czerwca 1994r. o własności lokali (tekst jednolity Dz.U. 80 z 2000 r. poz 903 z późniejszymi zmianami) i może służyć swojemu przeznaczeniu.  
Przedstawiony na szkicu lokal jest samodzielnym lokalem mieszkalnym  
Wrocław 04.04.2018 r.

## RZUT FRAGMENTU PARTERU:

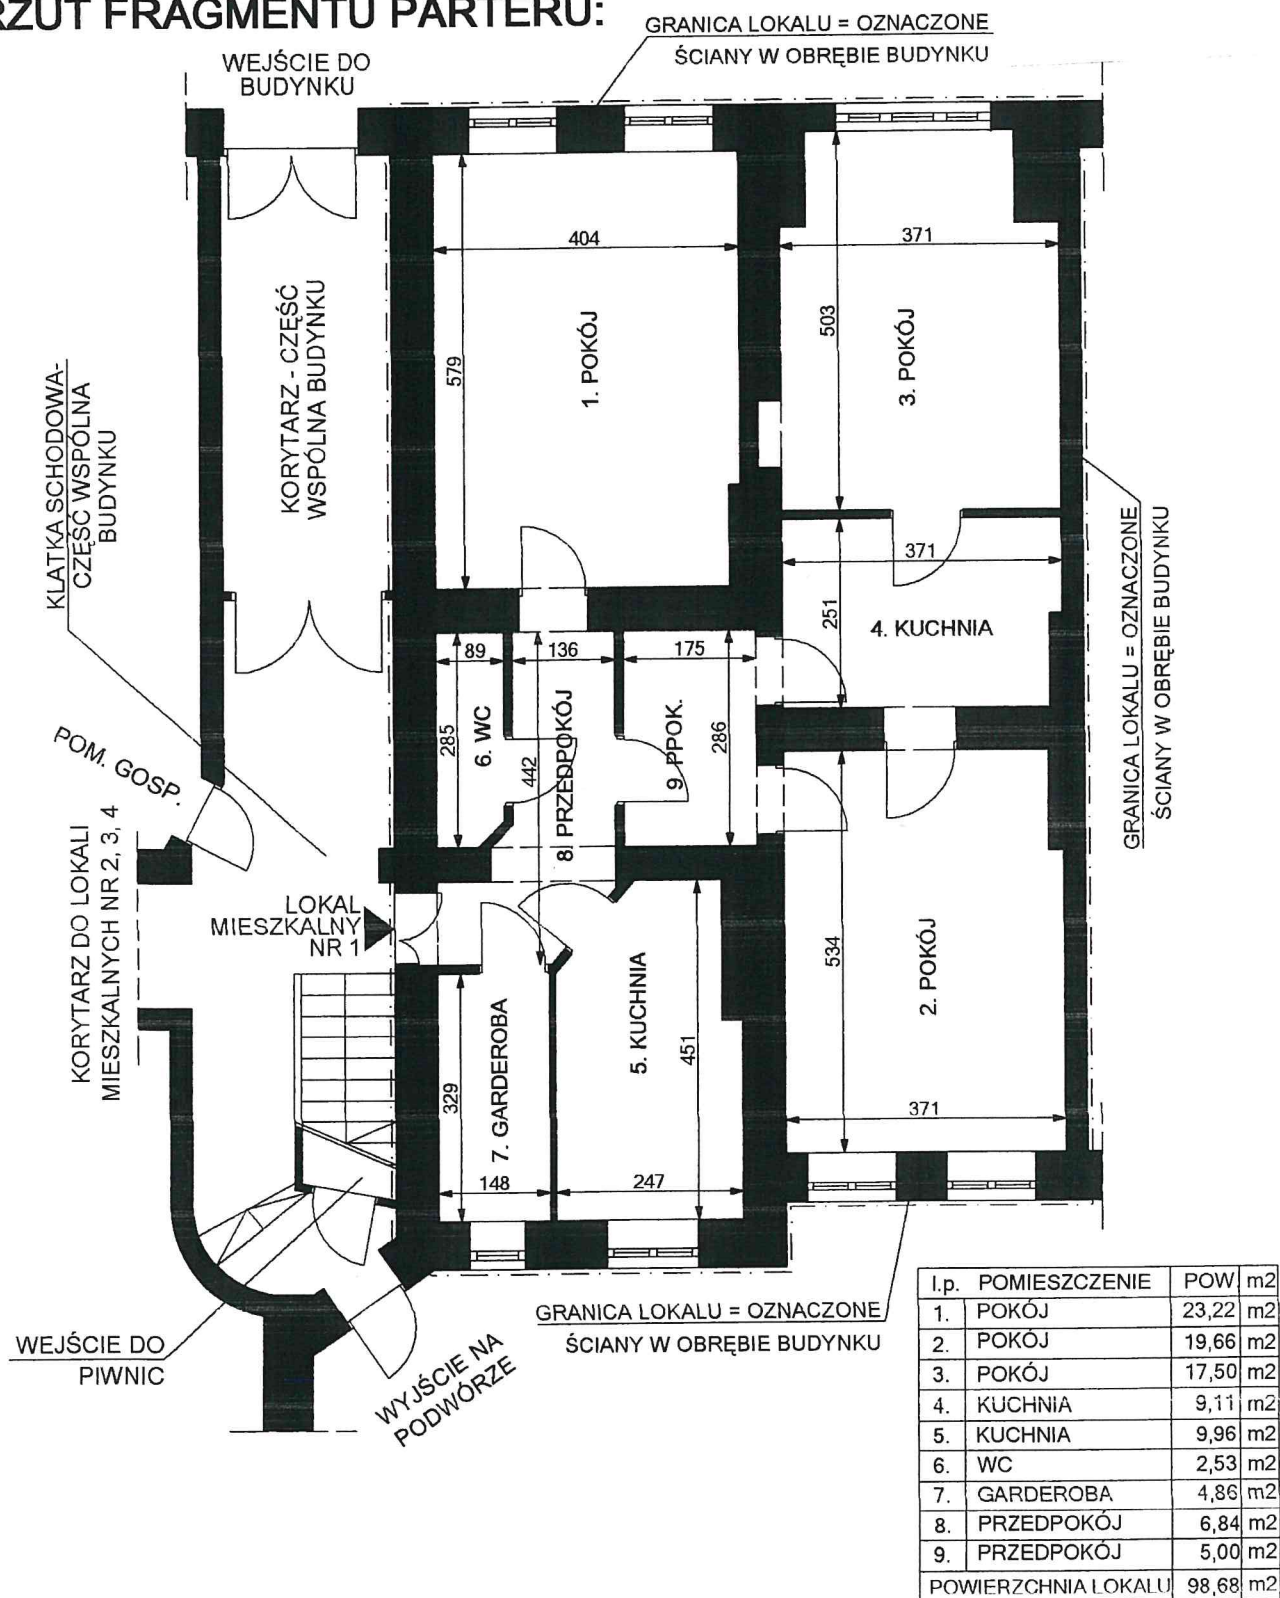

LOKAL MIESZKALNY NR 1  
WROCLAW, UL. PESTALOZZIEGO 6  
parter, I kondygnacja, h = 348 cm, skala 1:100  
Wrocław 04.04.2018 r.