


Przedstawiony na szkicu lokal niemieszkalny spełnia warunki samodzielności określone w art. 2 ust. 2 ustawy z 24 czerwca 1994 r. o własności lokali (Dz. U. z 2020 r. poz. 1910 z późn. zm.) i może służyć swojemu przeznaczeniu.
Wrocław 27.02.2021 r.

RZUT FRAGMENTU SUTERENY:

Lp.	POMIESZCZENIE	POW. [m ²]
1	POMIESZCZENIE	15,37
2	POMIESZCZENIE	19,32
POWIERZCHNIA LOKALU		34,69

Lp.	POMIESZCZENIE	POW. [m ²]
1	POM. PRZYNALEŻNE	5,38

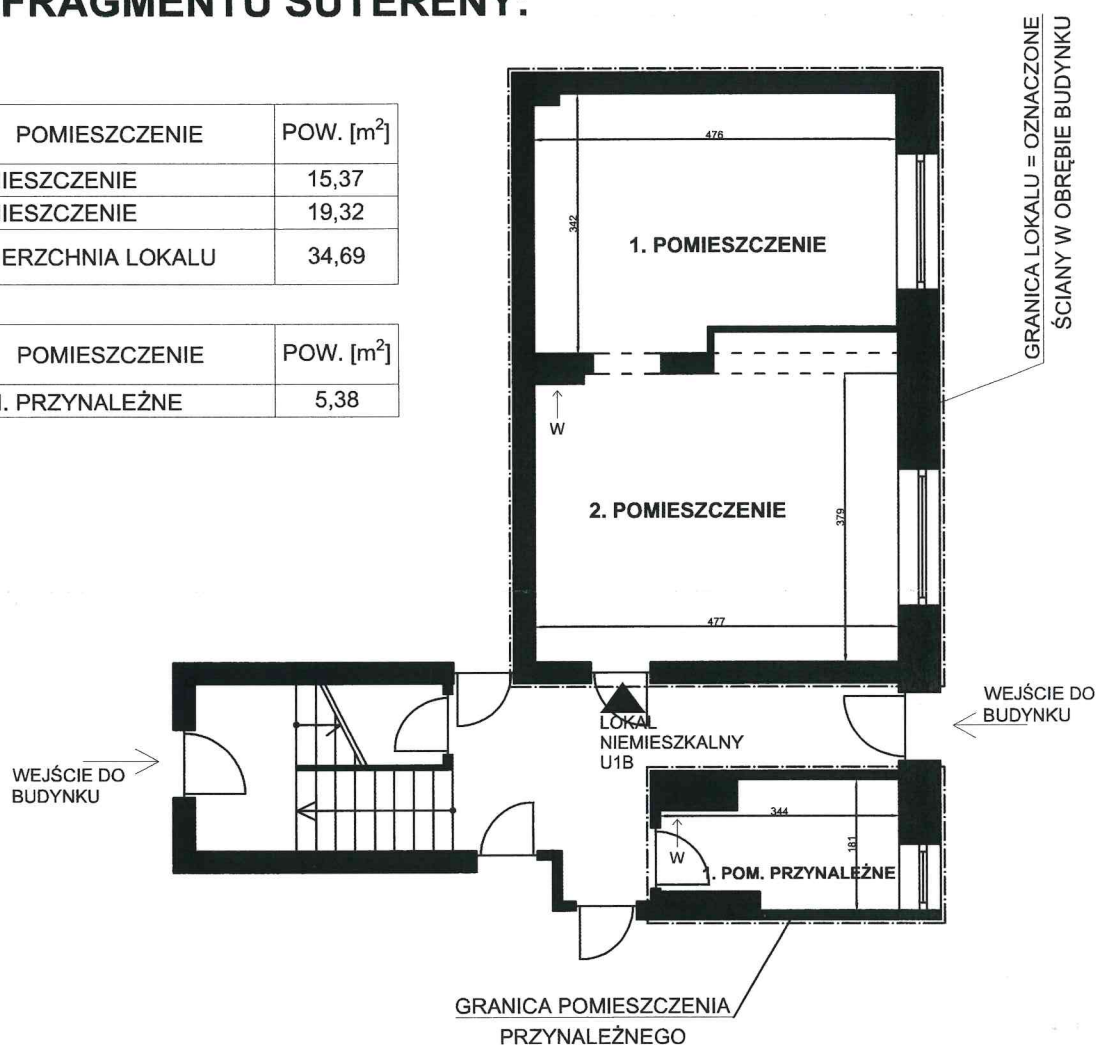

LOKAL NIEMIESZKALNY U1B
WROCLAW, AL. M. KROMERA 15
SUTERENA, KONDYGNACJA I, h= 254 cm, skala 1:100
Wrocław 27.02.2021 r.