


Przedstawiony na szkicu lokal mieszkalny spełnia warunki samodzielności określone w art. 2, ust. 2 ustawy z dnia 24 czerwca 1994 roku o własności lokali (D.U. z 2020 r. poz. 1910 z późn. zm.) i może służyć swemu przeznaczeniu.
Wrocław 17.03.2021 r.

RZUT FRAGMENTU I PIĘTRA:

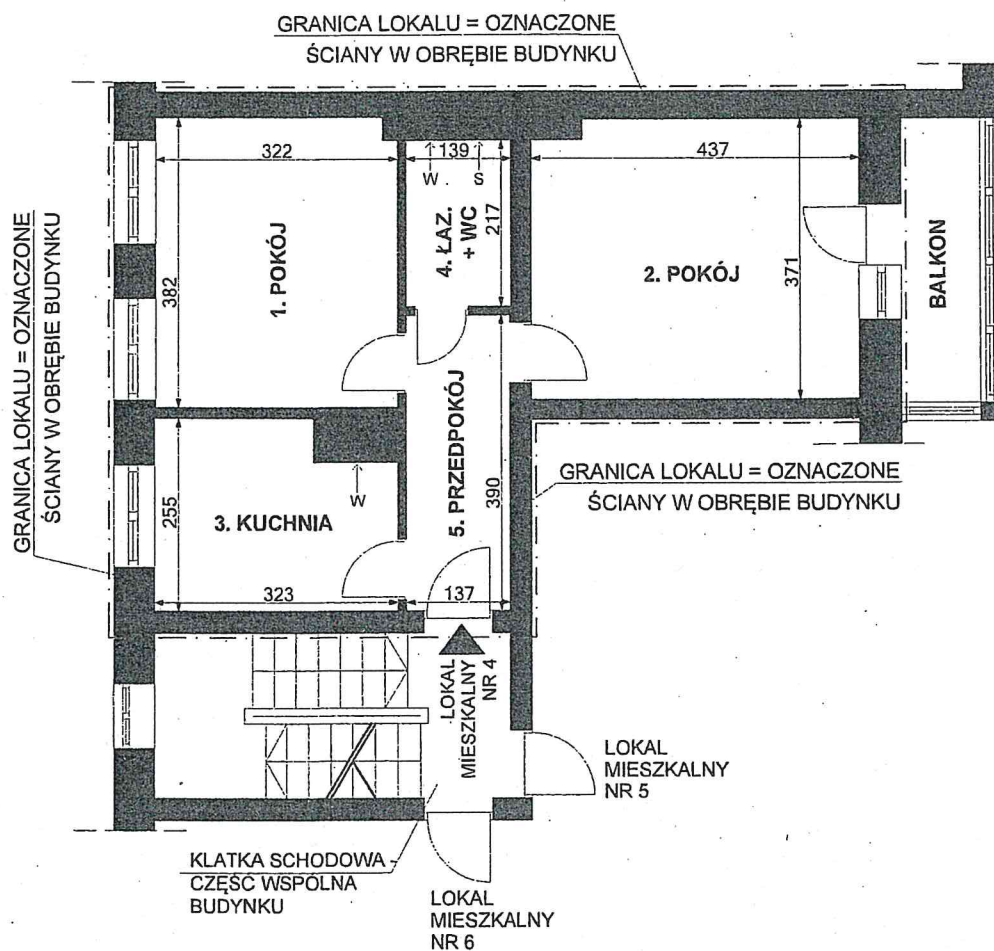

lp.	POMIESZCZENIE	POW.	m2
1.	POKÓJ	12,22	m2
2.	POKÓJ	16,03	m2
3.	KUCHNIA	7,52	m2
4.	ŁAZIENKA + WC	3,01	m2
5.	PRZEDPOKÓJ	5,34	m2
POWIERZCHNIA LOKALU		44,12	m2

OZNACZENIA:

← W - PRZEW. WENTYL.
← S - PRZEW. SPALIN.

LOKAL MIESZKALNY NR 4
WROCŁAW, UL. ŚLĘŻNA 211
I piętro, II kondygnacja, h= 261 cm, skala 1:100
Wrocław 17.03.2021 r.