


Przedstawiony na szkicu lokal niemieszkalny spełnia warunki samodzielności określone w art. 2 ust. 2 ustawy z 24 czerwca 1994 r. o własności lokali (Dz. U. z 2020 r. poz. 1910 z późn. zm.) i może służyć swojemu przeznaczeniu.
Wrocław 27.02.2021 r.

RZUT FRAGMENTU SUTERENY:

| Lp. | POMIESZCZENIE | POW. [m ²] |
|---------------------|---------------|------------------------|
| 1 | POMIESZCZENIE | 15,44 |
| 2 | POMIESZCZENIE | 17,32 |
| POWIERZCHNIA LOKALU | | 32,76 |

| Lp. | POMIESZCZENIE | POW. [m ²] |
|-----|------------------|------------------------|
| 1 | POM. PRZYNALEŻNE | 5,38 |

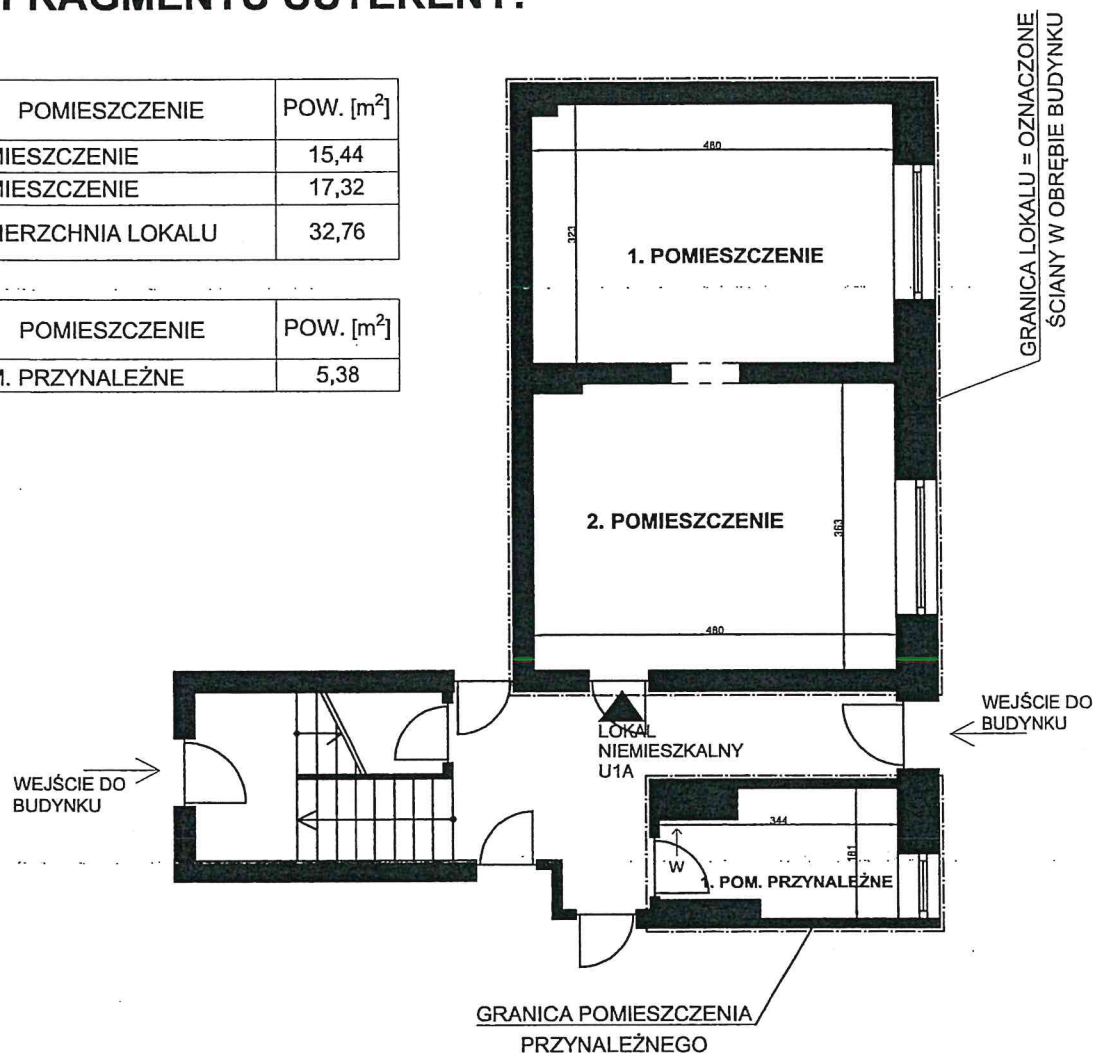

LOKAL NIEMIESZKALNY U1A
WROCŁAW, UL. TORUŃSKA 3
SUTERENA, KONDYGNACJA I, h= 244 cm, skala 1:100
Wrocław 27.02.2021 r.