


Przedstawiony na szkicu lokal niemieszkalny spełnia warunki samodzielności określone w art. 2, ust. 2 ustawy z dnia 24 czerwca 1994 roku o własności lokali (D.U. z 2020 r. poz. 1910 z późn. zm.) i może służyć swemu przeznaczeniu.
Wrocław 03.03.2021 r.

RZUT FRAGMENTU III PIĘTRA:

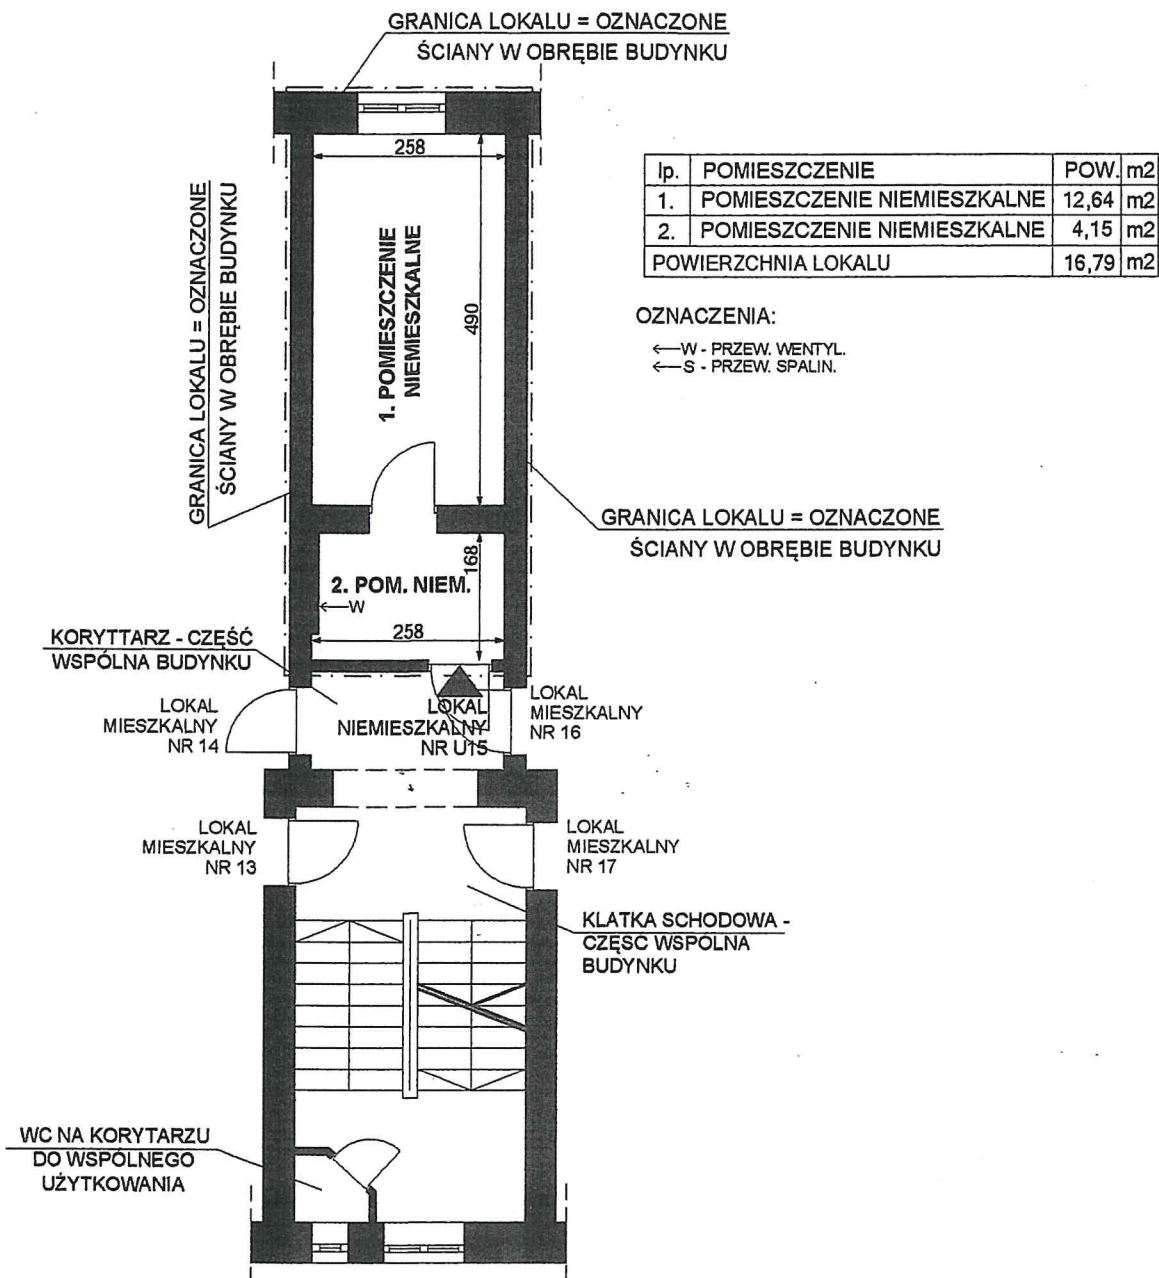

LOKAL NIEMIESZKALNY NR U15
 WROCŁAW, UL. IGNACEGO PRĄDZYŃSKIEGO 34
 III piętro, IV kondygnacja, h= 255 cm, skala 1:100
 Wrocław 03.03.2021 r.