


Przedstawiony na szkicu lokal niemieszkalny spełnia warunki samodzielności określone w art. 2, ust. 2 ustawy z dnia 24 czerwca 1994 roku o własności lokali (D.U. z 2020 r. poz. 1910 z późn. zm.) i może służyć swemu przeznaczeniu.
Wrocław 12.05.2021 r.

RZUT FRAGMENTU I PIĘTRA:

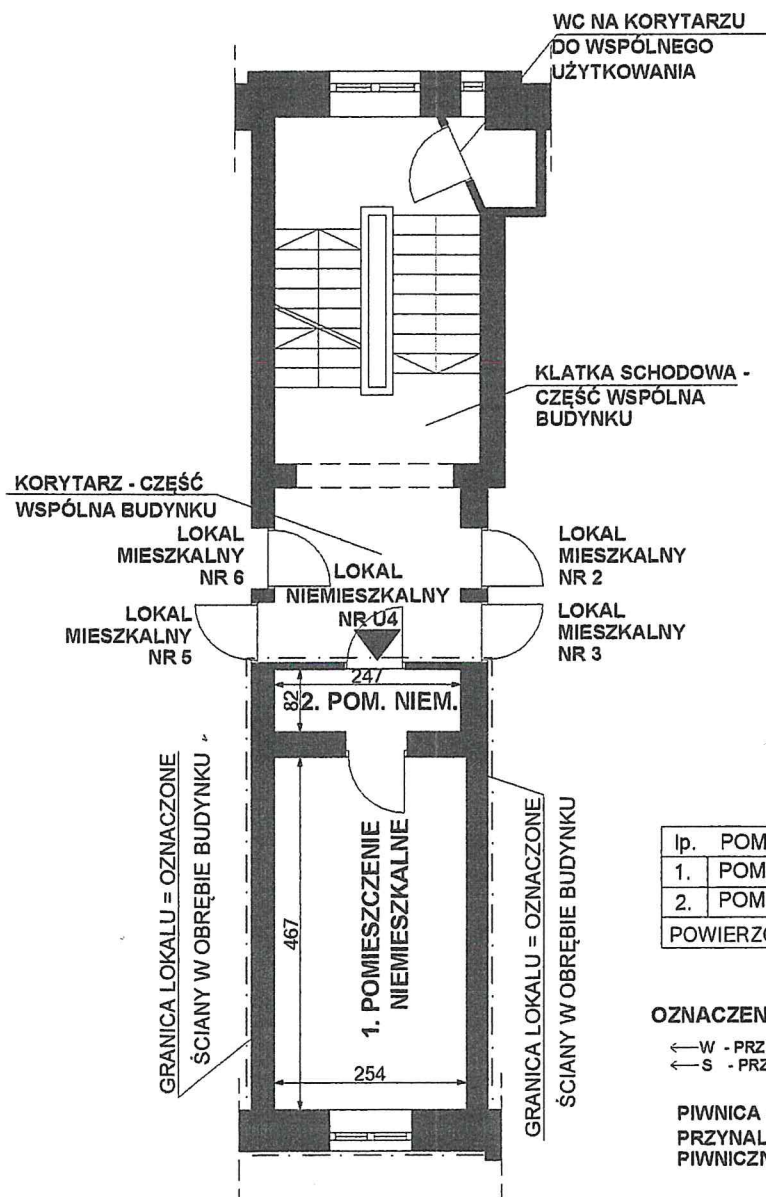

LOKAL NIEMIESZKALNY NR U4
WROCLAW, UL. GÓRNICZKIEGO 8
I piętro, II kondygnacja, h= 287 cm, skala 1:100
Wrocław 12.05.2021 r.