


ADRES: al. Jana Kasprówicza 16, m. 4.

Kondygnacja 2: **PIĘTRO 1.** Wysokość: 275 cm

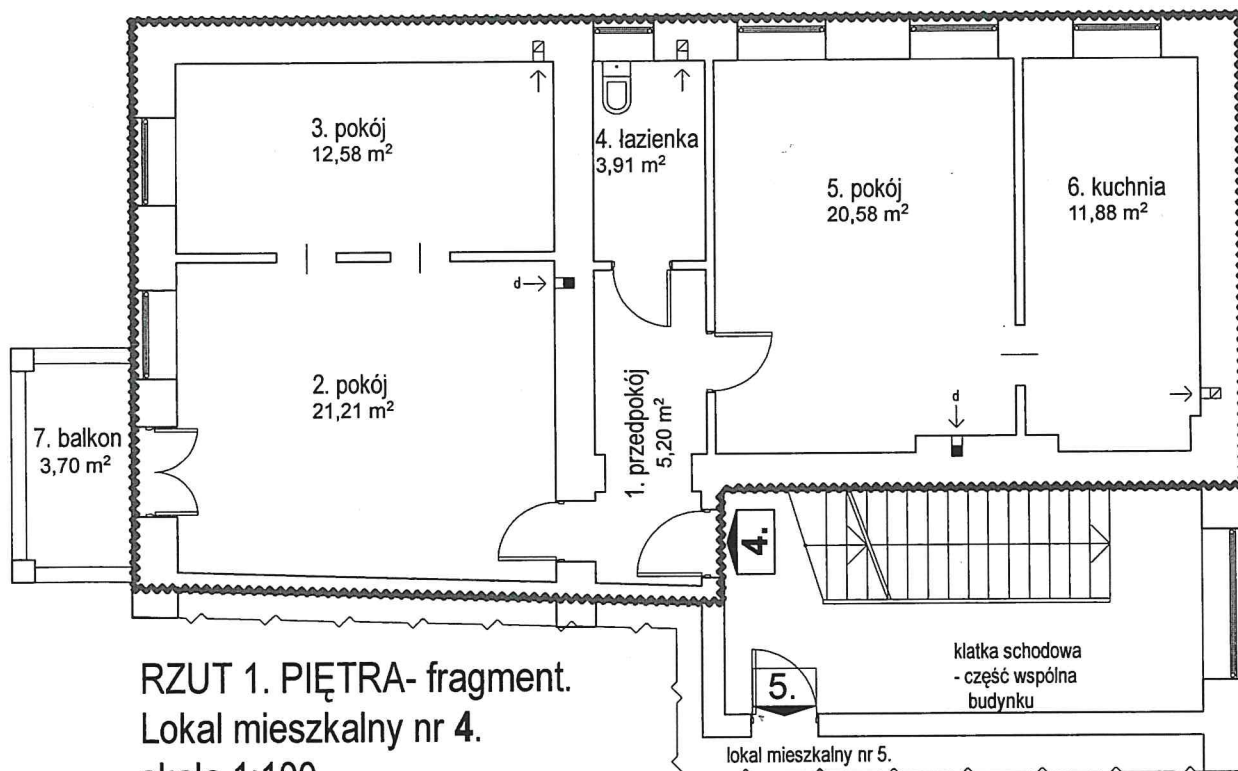

RZUT 1. PIĘTRA- fragment.
Lokal mieszkalny nr 4.
skala 1:100.

LEGENDA:

~~~~~ granica lokalu mieszkalnego

◻ ← przewód wentylacyjny

■ ← d przewód dymowy

łazienka- pomieszczenie sanitarne z miską ustępową,  
umywalką oraz z wanną lub kabiną natryskową.

**ZESTAWIENIE POWIERZCHNI:**

| LP           | RODZAJ POMIESZCZENIA | POWIERZCHNIA [m2] |
|--------------|----------------------|-------------------|
| 1.           | przedpokój           | 5,20              |
| 2.           | pokój                | 21,21             |
| 3.           | pokój                | 12,58             |
| 4.           | łazienka             | 3,91              |
| 5.           | pokój                | 20,58             |
| 6.           | kuchnia              | 11,88             |
| <b>RAZEM</b> |                      | <b>75,36</b>      |
| 7.           | balkon               | 3,70              |

Przedstawiony na rysunku lokal mieszkalny **spełnia** warunki samodzielności określone w art. 2, ust. 2 ustawy z dnia 24 czerwca 1994 roku o własności lokali ( tekst jedn.: Dz.U. z 2021 r. poz. 1048 ) i może służyć swemu przeznaczeniu. 