


Przedstawiony na szkicu lokal mieszkalny spełnia warunki samodzielności określone w art. 2, ust. 2 ustawy z dnia 24 czerwca 1994 roku o własności lokali (Dz.U. z 2021 r. poz. 1048) i może służyć swemu przeznaczeniu.
Wrocław 26.11.2021 r.

RZUT FRAGMENTU PARTERU:

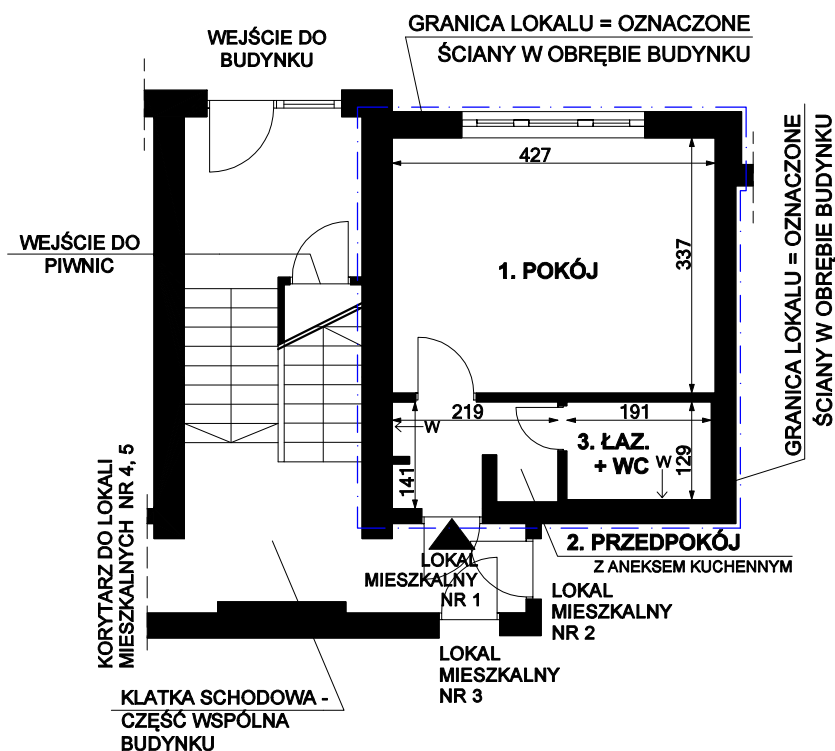

lp.	POMIESZCZENIE	POW.	m2
1.	POKÓJ	14,38	m2
2.	PRZEDPOKÓJ Z ANEKSEM KUCHENNYM	2,84	m2
3.	ŁAZIENKA + WC	2,46	m2
POWIERZCHNIA LOKALU		19,68	m2

OZNACZENIA:

← W - PRZEW. WENTYL.
← S - PRZEW. SPALIN.

LOKAL MIESZKALNY NR 1
WROCŁAW, UL. POCZTOWA 16 -18
parter, I kondygnacja, h= 255 cm, skala 1:100
Wrocław 26.11.2021 r.