


Przedstawiony na szkicu lokal użytkowy spełnia warunki samodzielności określone w art. 2, ust. 2 ustawy z dnia 24 czerwca 1994 roku o własności lokali (Dz.U. z 2021 r. poz. 1048) i może służyć swemu przeznaczeniu.
Wrocław 14.07.2021 r.

RZUT FRAGMENTU PARTERU:

GRANICA LOKALU = OZNACZONE
ŚCIANY W OBRĘBIE BUDYNKU

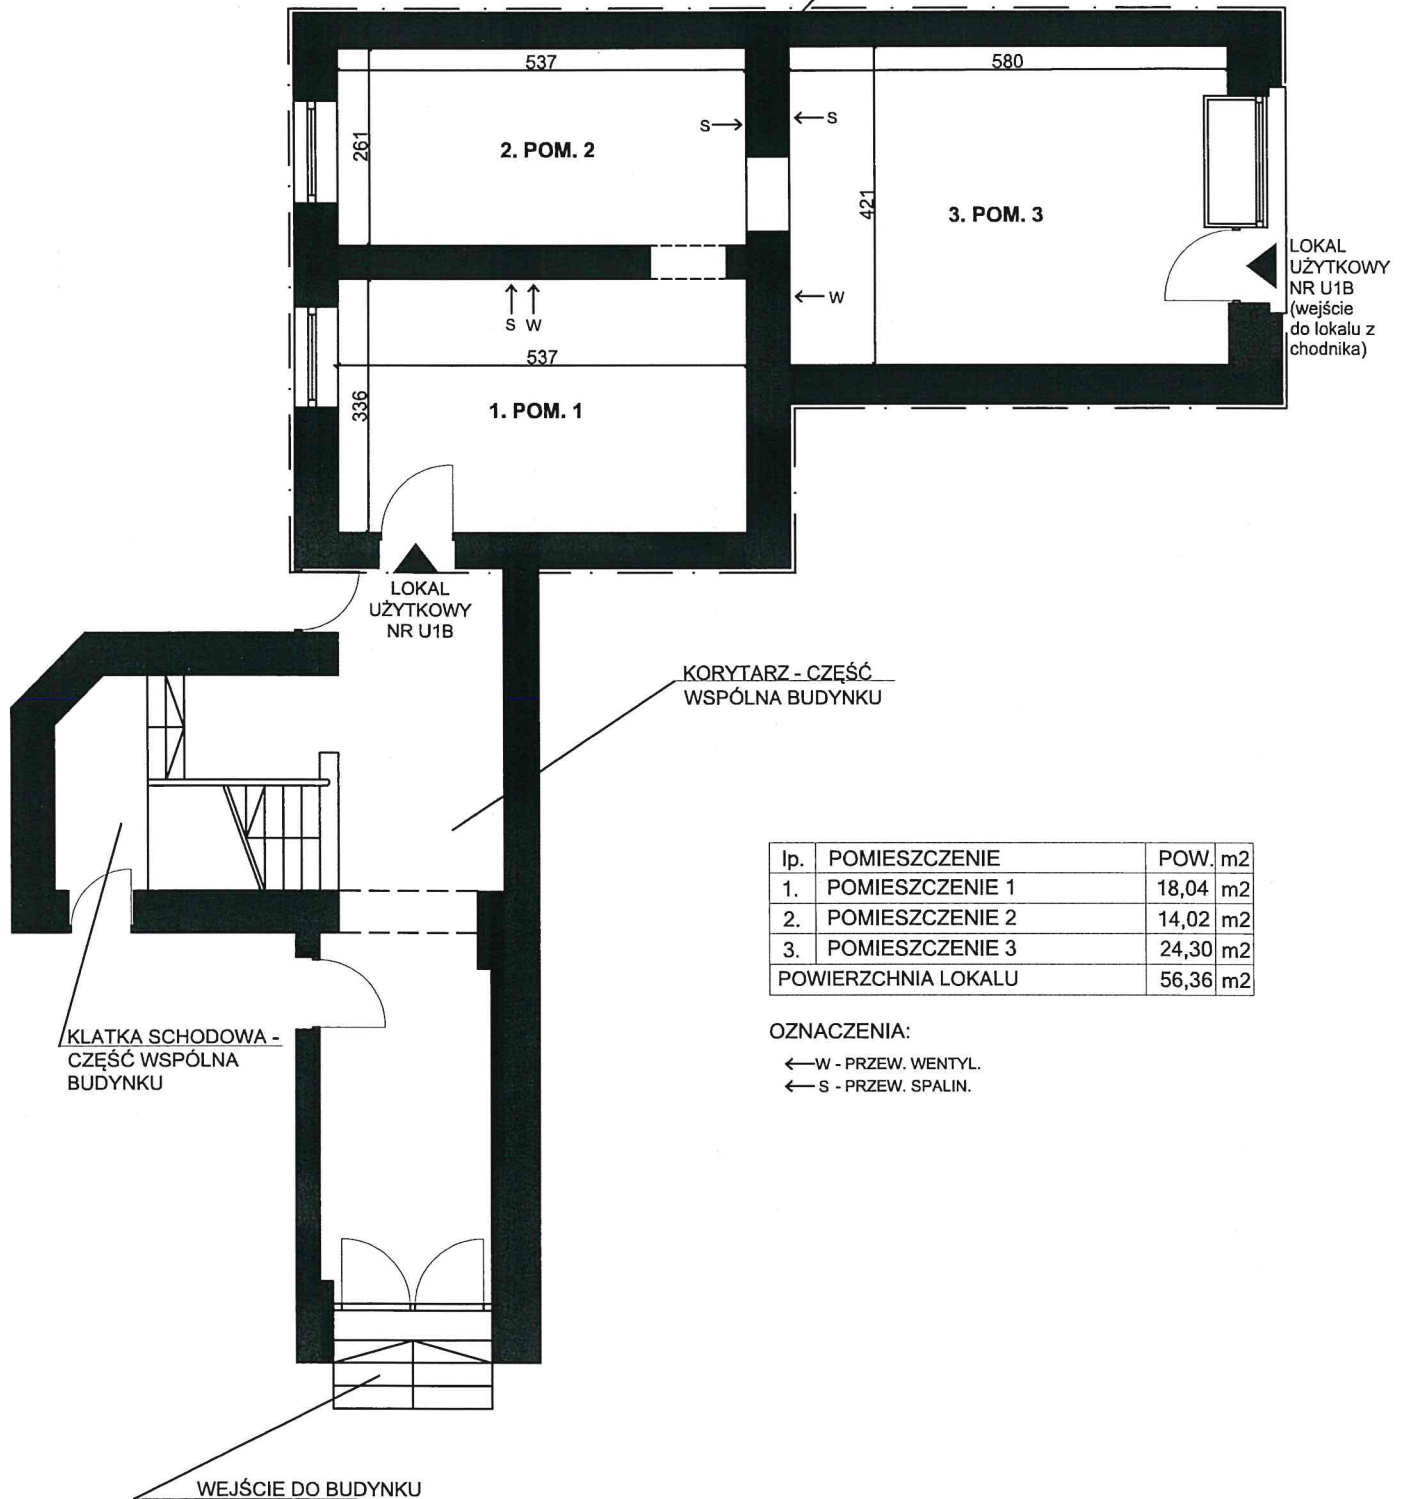

LOKAL UŻYTKOWY NR U1B
WROCŁAW, UL. RYTOWNICZA 1
parter, I kondygnacja, h= 347÷359 cm, skala 1:100
Wrocław 14.07.2021 r.