


ADRES: ul. Szewska 61-62, lokal użytkowy U1D.

Kondygnacja -1: PIWNICA.

Wysokość: 266 cm

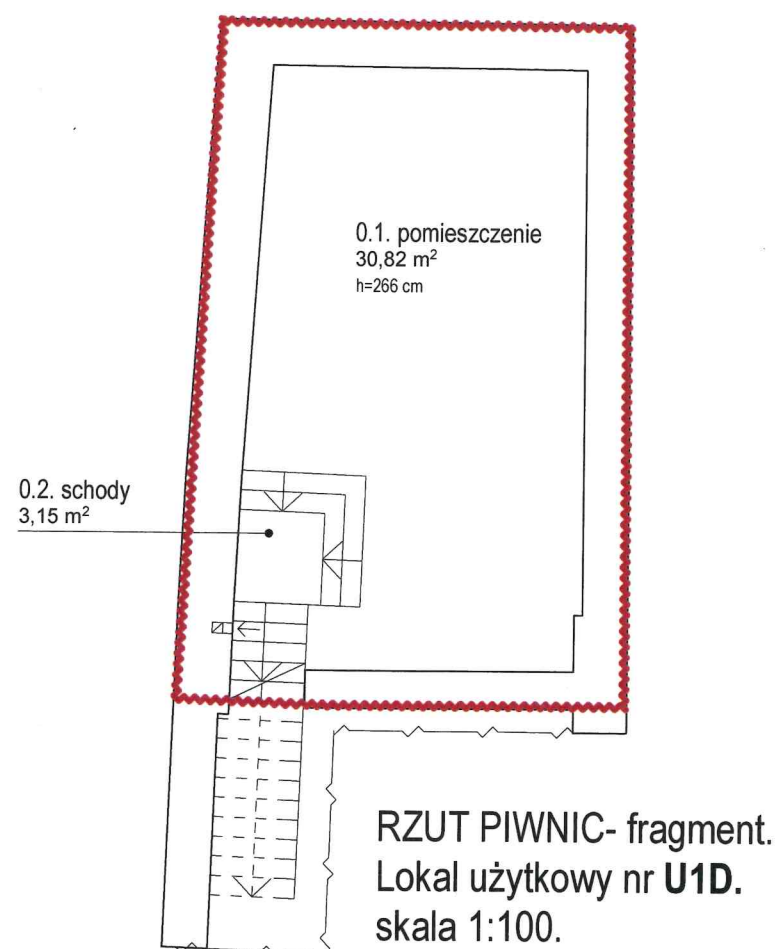

ZESTAWIENIE POWIERZCHNI:

LP	RODZAJ POMIESZCZENIA	POWIERZCHNIA [m2]
1.1.	pomieszczenie	5,84
1.2.	pomieszczenie	5,20
1.3.	WC	1,44
1.4.	pomieszczenie	23,75
1.5.	pomieszczenie	24,00
1.6.	schody	4,10
Razem powierzchnia użytkowa na parterze		64,33
0.1.	pomieszczenie	30,82
0.2.	schody	3,15
Razem powierzchnia użytkowa w piwnicy		33,97
Powierzchnia użytkowa lokalu U1D		98,30


LEGENDA:

- granica lokalu użytkowego
- ☐ ← przewód wentylacyjny

ADRES: ul. Szewska 61-62, lokal użytkowy U1D.

Kondygnacja 1: PARTER.

Wysokość: 377 cm, 390 cm

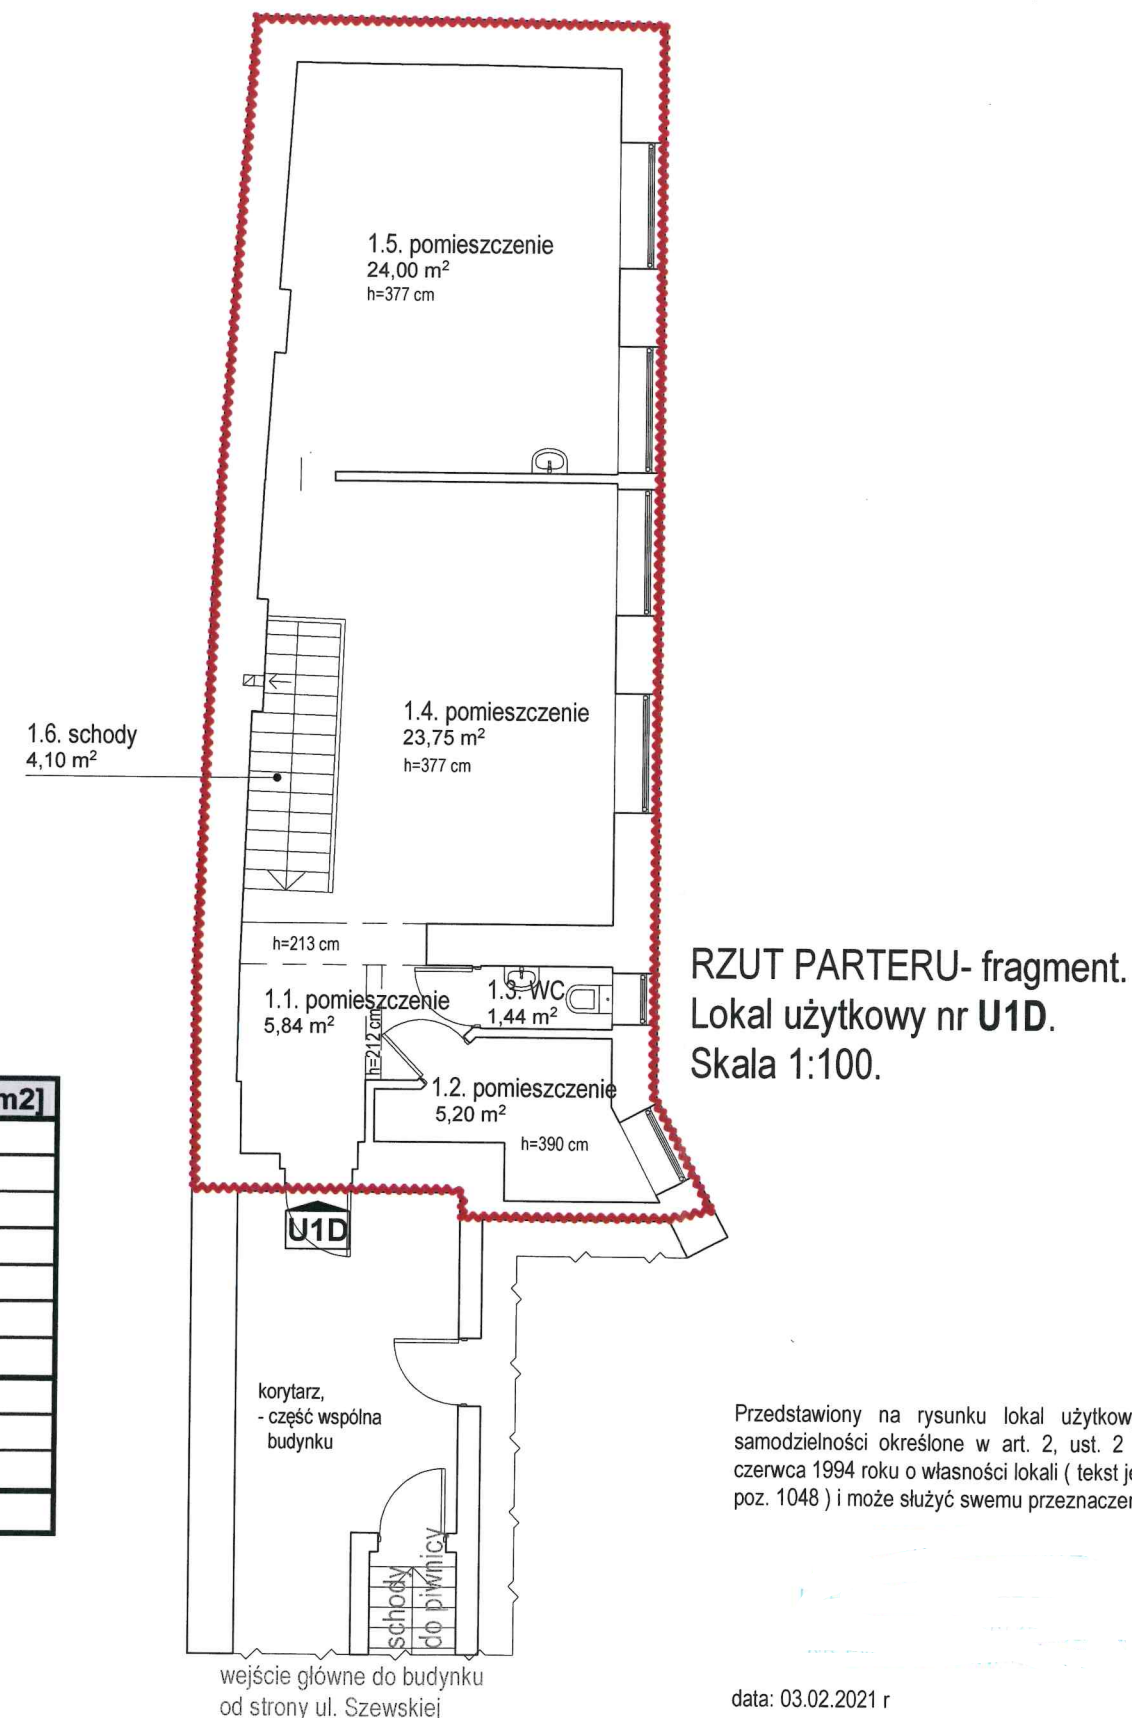

Przedstawiony na rysunku lokal użytkowy spełnia warunki samodzielności określone w art. 2, ust. 2 ustawy z dnia 24 czerwca 1994 roku o własności lokali ( tekst jedn.: Dz.U. z 2021 r. poz. 1048 ) i może służyć swemu przeznaczeniu.

data: 03.02.2021 r

PRACOWNIA PROJEKTOWA ARACHNEA  
ul. Nad Potokiem 3d, 55-114 Wisznia Mała, TEL. 784062490,  
pracownia@arachnea.com.pl, www.arachnea.com.pl



Inwentaryzację wykonała:  
arch. Julia Wieczorek- Barzyk

Nr uprawn.  
44/09/DOIA

Skala:  
1:100

Data:  
02. 2022 r.