


Przedstawiony na szkicu lokal użytkowy spełnia warunki samodzielności określone w art. 2, ust. 2 ustawy z dnia 24 czerwca 1994 roku o własności lokali (D.U. z 2020 r. poz. 1910 z późn. zm.) i może służyć swemu przeznaczeniu.
Wrocław 07.06.2021 r.

RZUT FRAGMENTU PARTERU:

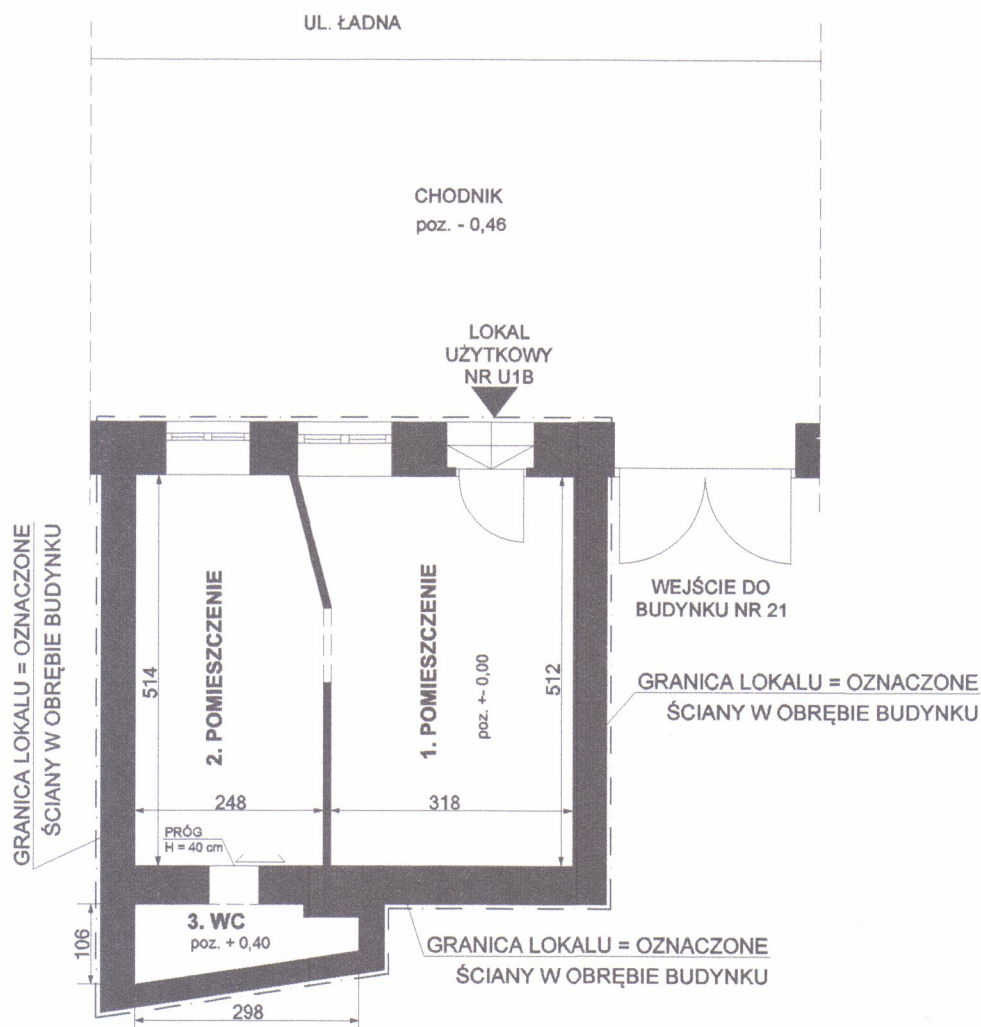

lp.	POMIESZCZENIE	POW. m2
1.	POMIESZCZENIE	16,62 m2
2.	POMIESZCZENIE	12,26 m2
3.	WC	2,18 m2
POWIERZCHNIA LOKALU		31,06 m2

OZNACZENIA:

← W - PRZEW. WENTYL.
← S - PRZEW. SPALIN.

LOKAL UŻYTKOWY NR U1B
WROCŁAW, UL. ŁADNA 21
parter, I kondygnacja, h= 375 + 245 cm, skala 1:100
Wrocław 07.06.2021 r.