


Przedstawiony na szkicu lokal użytkowy spełnia warunki samodzielności określone w art. 2, ust. 2 ustawy z dnia 24 czerwca 1994 roku o własności lokali (Dz.U. z 2021 r. poz. 1048) i może służyć swemu przeznaczeniu.
Wrocław 26.11.2021 r.

RZUT FRAGMENTU II PIĘTRA:

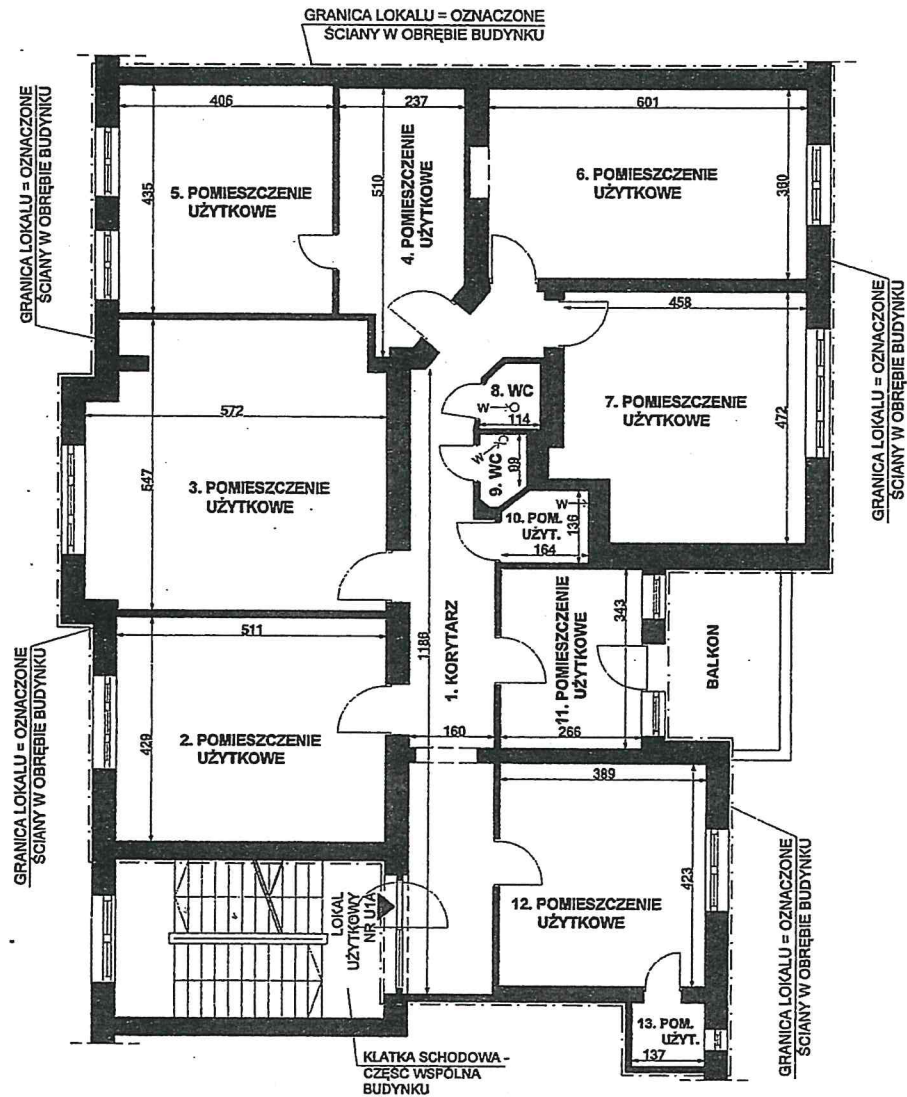

lp.	POMIESZCZENIE	POW. m ²
1.	KORYTARZ	19,47 m ²
2.	POMIESZCZENIE UŻYTKOWE	21,92 m ²
3.	POMIESZCZENIE UŻYTKOWE	29,53 m ²
4.	POMIESZCZENIE UŻYTKOWE	10,60 m ²
5.	POMIESZCZENIE UŻYTKOWE	17,66 m ²
6.	POMIESZCZENIE UŻYTKOWE	21,63 m ²
7.	POMIESZCZENIE UŻYTKOWE	20,63 m ²
8.	WC	1,26 m ²
9.	WC	1,08 m ²
10.	POMIESZCZENIE UŻYTKOWE	2,12 m ²
11.	POMIESZCZENIE UŻYTKOWE	9,12 m ²
12.	POMIESZCZENIE UŻYTKOWE	16,45 m ²
13.	POMIESZCZENIE UŻYTKOWE	1,65 m ²
POWIERZCHNIA LOKALU		173,12 m ²

OZNACZENIA:

← W - PRZEW. WENTYL.
← S - PRZEW. SPALIN.

LOKAL UŻYTKOWY NR U1A
WROCLAW, UL. PRETFICZA 7, ENERGETYCZNA 14
II piętro, III kondygnacja, h= 365 cm, skala 1:100
Wrocław 26.11.2021 r.