


Przedstawiony na szkicu lokal mieszkalny spełnia warunki samodzielności określone w art. 2, ust. 2 ustawy z dnia 24 czerwca 1994 roku o własności lokali (Dz.U. z 2021 r. poz. 1048) i może służyć swemu przeznaczeniu.  
Wrocław 18.10.2021 r.

## RZUT FRAGMENTU I PIĘTRA:

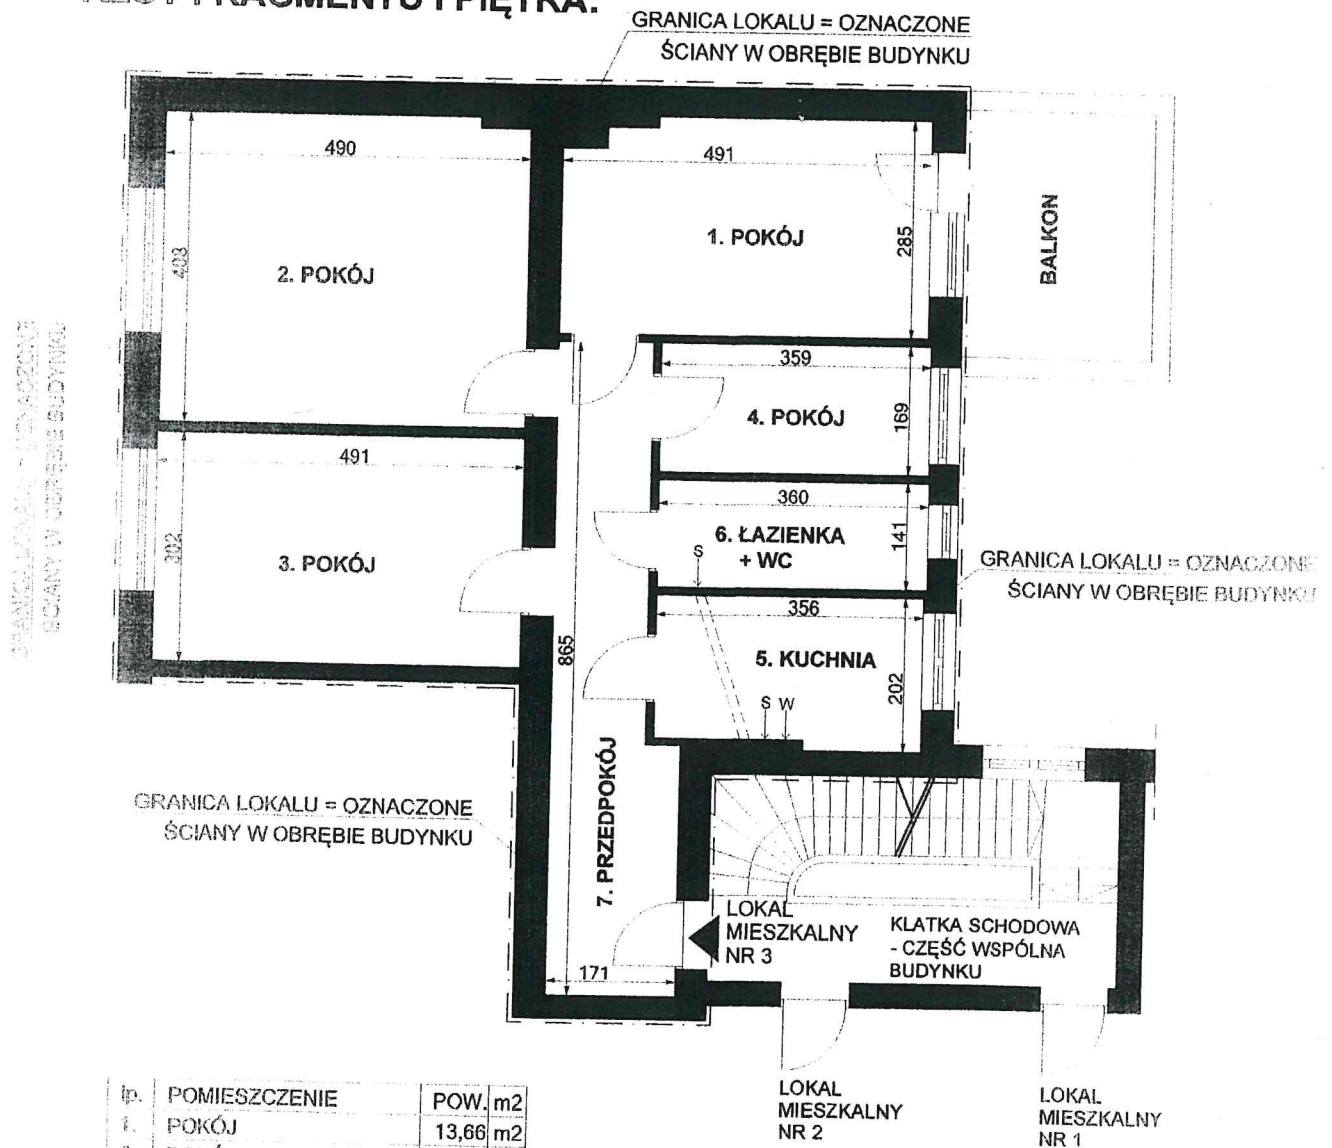

lp.	POMIESZCZENIE	POW. m2
1.	POKÓJ	13,66 m2
2.	POKÓJ	19,90 m2
3.	POKÓJ	14,82 m2
4.	POKÓJ	6,06 m2
5.	KUCHNIA	6,95 m2
6.	ŁAZIENKA + WC	5,07 m2
7.	PRZEDPOKÓJ	12,29 m2
POWIERZCHNIA LOKALU		78,75 m2

### OZNACZENIA:

- W - PRZEW. WENTYL.
- S - PRZEW. SPALIN.

LOKAL MIESZKALNY NR 3  
WROCŁAW, UL. KAROLA OLSZEWSKIEGO 77  
I piętro, II kondygnacja, h= 286 cm, skala 1:100  
Wrocław 18.10.2021 r.