


ADRES: ul. Grabiszyńska 89, Wysoka 1, Wysoka 3 (lokal w budynku przy ul. Grabiszyńskiej 89), lokal mieszkalny nr 8.

Kondygnacja 3: **PIĘTRO 2.**

Wysokość: **320 cm**

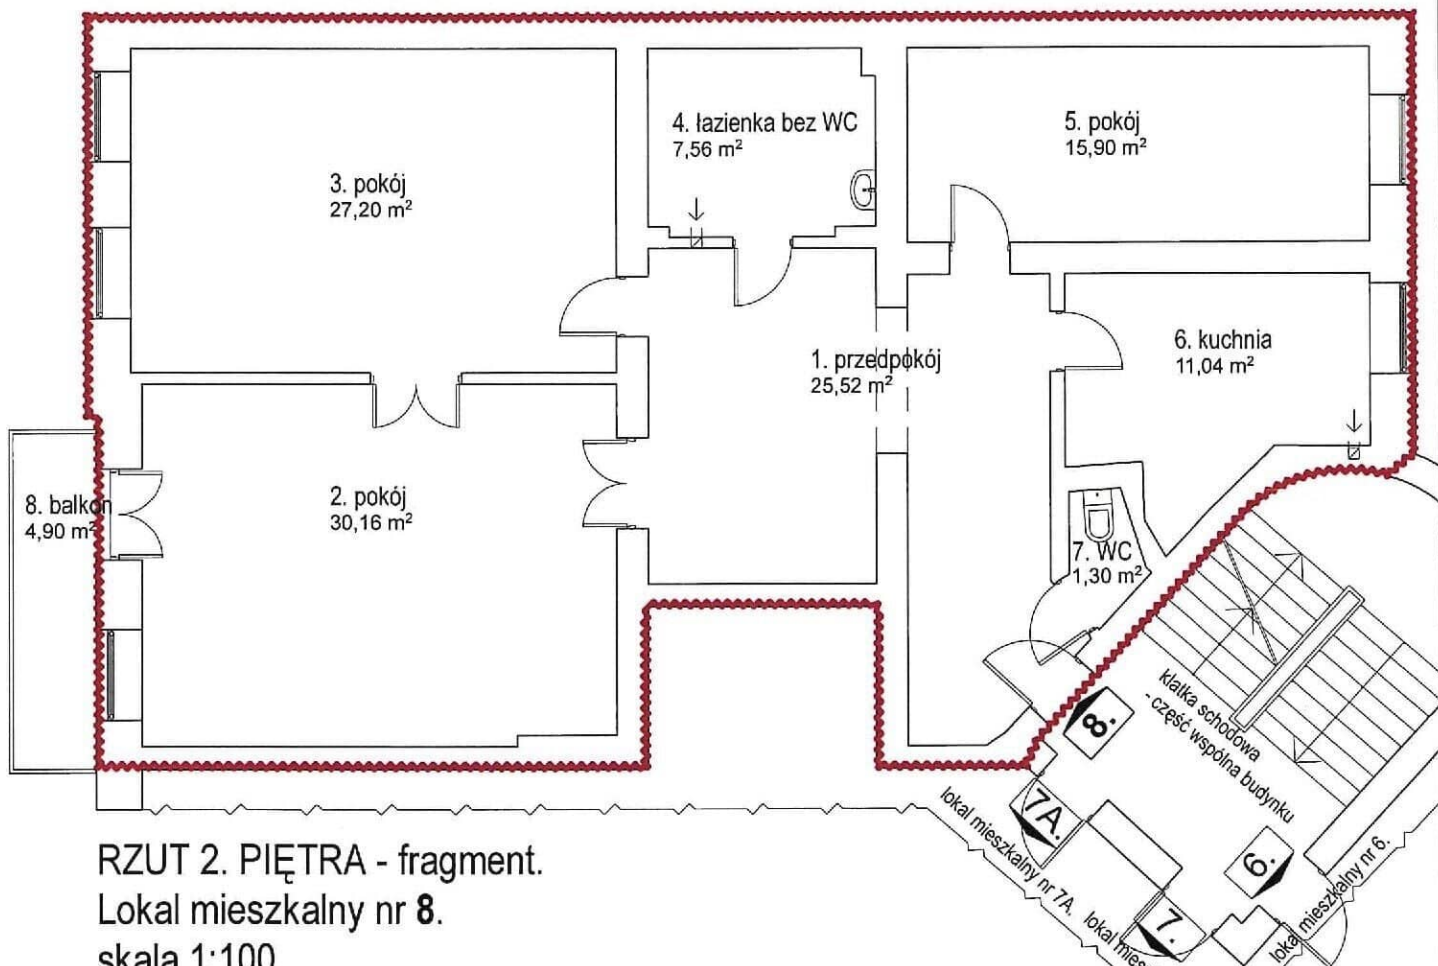

RZUT 2. PIĘTRA - fragment.
Lokal mieszkalny nr 8.
skala 1:100.

ZESTAWIENIE POWIERZCHNI:

| LP | RODZAJ POMIESZCZENIA | POWIERZCHNIA [m2] |
|--------------|----------------------|-------------------|
| 1. | przedpokój | 25,52 |
| 2. | pokój | 30,16 |
| 3. | pokój | 27,20 |
| 4. | łazienka bez WC | 7,56 |
| 5. | pokój | 15,90 |
| 6. | kuchnia | 11,04 |
| 7. | WC | 1,30 |
| RAZEM | | 118,68 |
| 8. | balkon | 4,90 |

LEGENDA:

- granica lokalu mieszkalnego
- przewód wentylacyjny

łazienka bez WC - pomieszczenie sanitarne z umywalką, z wanną lub kabiną natryskową, bez miski ustępowej.

Przedstawiony na rysunku lokal mieszkalny **spełnia** warunki samodzielności określone w art. 2, ust. 2 ustawy z dnia 24 czerwca 1994 roku o własności lokali (tekst jedn.: Dz.U. z 2021 r. poz. 1048) i może służyć swemu przeznaczeniu.

data: 23.03.2022 r

Skala:
1:100
Data:
03. 2022 r.