


Przedstawiony na szkicu lokal mieszkalny spełnia warunki samodzielności określone w art. 2, ust. 2 ustawy z dnia 24 czerwca 1994 roku o własności lokali (Dz.U. z 2021 r. poz. 1048) i może służyć swemu przeznaczeniu.
Wrocław 18.10.2021 r.

mgr inż. arch. Piotr Golub
uprawnienia budowlane do
projektowania bez ograniczeń
w specjalności architektonicznej
Nr ew. 385/94/UW Członek DOIA nr DS-0222

RZUT FRAGMENTU III PIĘTRA:

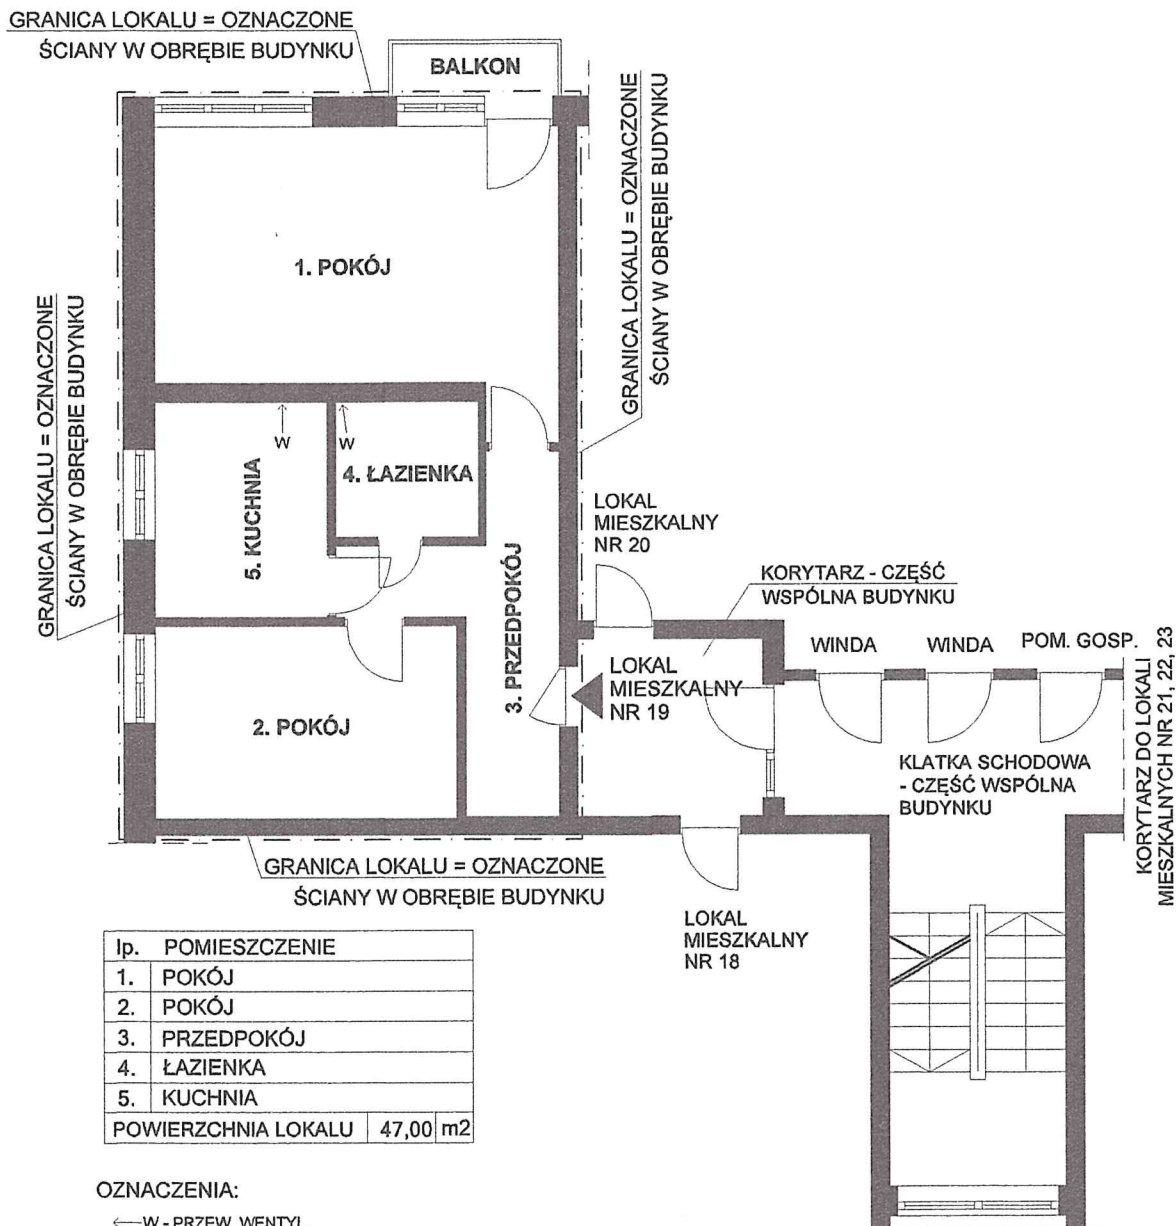

OZNACZENIA:

← W - PRZEW. WENTYL.
← S - PRZEW. SPALIN.

PIWNICA: DO LOKALU PRZYNALEŻY KOMÓRKA LOKATORSKA NA POZIOMIE PIWNICY OZNACZONA NR 19 O POWIERZCHNI 2,04 M².

lp.	POM. PRZYNALEŻNE DO LOKALU NR 19 - POZIOM PIWNICY	POW. m ²
1.	KOMÓRKA LOKATORSKA NR 19	2,04 m ²

LOKAL MIESZKALNY NR 19
WROCŁAW, UL. SZCZYTNIKA 18
III piętro, IV kondygnacja, h= 248 cm, skala 1:100
Wrocław 18.10.2021 r.

mgr inż. arch. Piotr Golub
uprawnienia budowlane do
projektowania bez ograniczeń
w specjalności architektonicznej
Nr ew. 385/94/UW Członek DOIA nr DS-0222