

Przedstawiony na szkicu lokal mieszkalny spełnia warunki samodzielności określone w art. 2, ust. 2 ustawy z dnia 24 czerwca 1994 roku o własności lokali (Dz.U. z 2021 r. poz. 1048) i może służyć swemu przeznaczeniu.  
Wrocław 15.03.2022 r.

mgr inż. arch. Piotr Gołub  
uprawnienia budowlane do  
projektowania bez ograniczeń  
w specjalności architektonicznej  
Nr ew. 385/94/UW Członek DOIA nr DS-0222


## RZUT FRAGMENTU I PIĘTRA:

lp.	POMIESZCZENIE
1.	POKÓJ
2.	POKÓJ
3.	KUCHNIA
4.	ŁAZIENKA + WC
5.	PRZEDPOKÓJ
POWIERZCHNIA LOKALU	
35,10 m <sup>2</sup>	

UWAGA: STRUKTURA I POWIERZCHNIA UŻYTKOWA LOKALU  
WG INFORMACJI OD MSM ENERGETYK W/275/2020


### OZNACZENIA:

← W - PRZEW. WENTYL.  
← S - PRZEW. SPALIN.

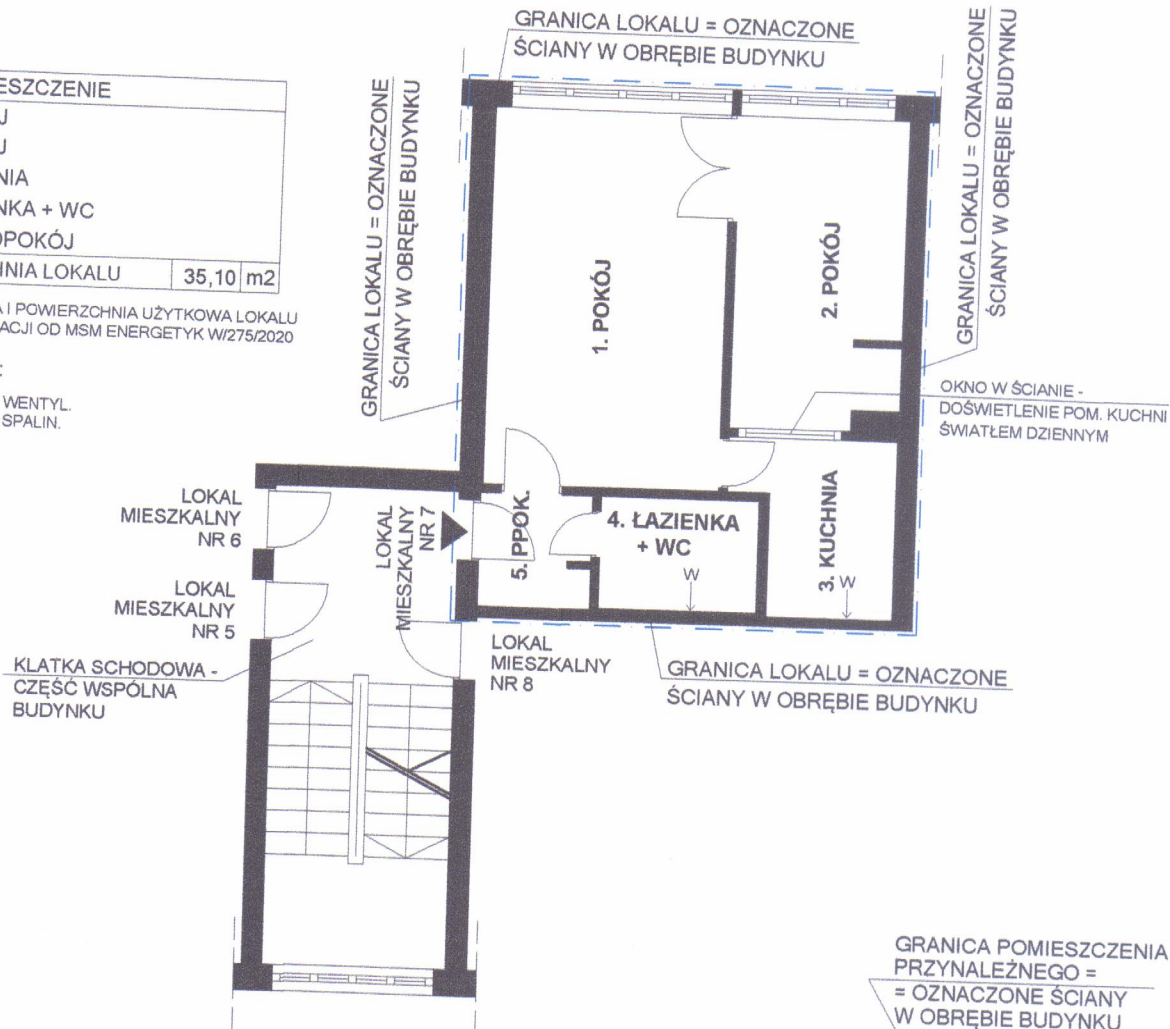

## RZUT FRAGMENTU PIWNICY:

lp.	POM. PRZYNALEŻNE DO LOKALU NR 7 W PIWNICY	POW.	m <sup>2</sup>
1.	POM. GOSP. NR 7 (100% POW.)	2,40	m <sup>2</sup>

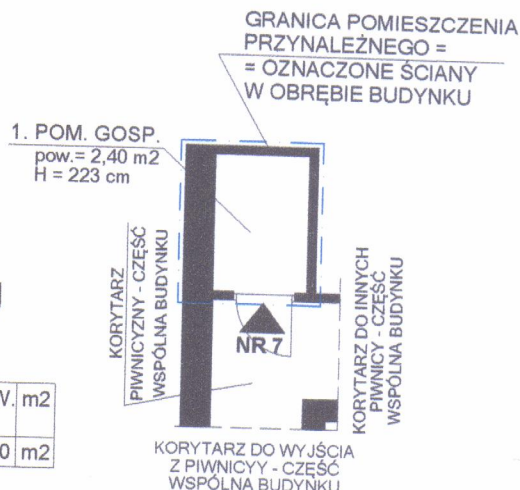

LOKAL MIESZKALNY NR 7  
WROCŁAW, UL. GAJOWICKA 196  
I piętro, II kondygnacja, h= 252 cm, skala 1:100  
Wrocław 15.03.2022 r.

mgr inż. arch. Piotr Gołub  
uprawnienia budowlane do  
projektowania bez ograniczeń  
w specjalności architektonicznej  
Nr ew. 385/94/UW Członek DOIA nr DS-0222