


Wrocław 17.06.2020 r.

nagr inż. arch. Piotr Gołub
uprawnienia wydane do
projektowania bez ograniczeń
w specjalności architektonicznej
Nr ew. 395/94/UW Członek BOiA nr DS-0222

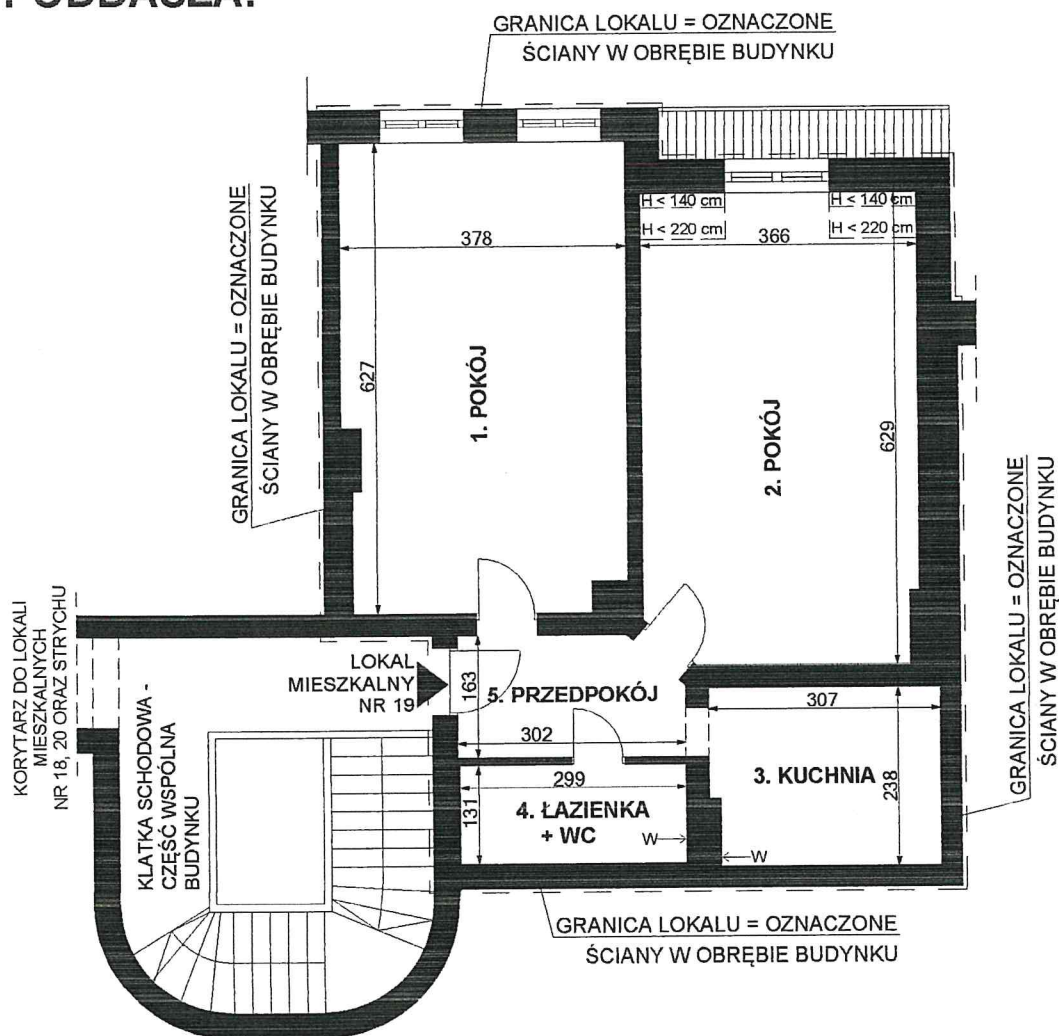

Ip.	POMIESZCZENIE	POW.	m2
1.	POKÓJ	23,02	m2
2.	POKÓJ	21,75	m2
3.	KUCHNIA	7,17	m2
4.	ŁAZIENKA + WC	3,91	m2
5.	PRZEDPOKÓJ	4,57	m2
POWIERZCHNIA LOKALU		60,42	m2

←W - PRZEW. WENTYL.
←S - PRZEW. SPALIN.

IV piętro - poddasze, V kondygnacja, h= 280 cm, skala 1:100
Wrocław 17.06.2020 r.

mgr inż. arch. Piotr Golub
uprawnienia budowlane do
projektowania bez ograniczeń
w specjalności architektonicznej
Nr ew. 385/94/UW Czołnek BOIA nr DS-0222