


Przedstawiony na szkicu lokal użytkowy spełnia warunki samodzielności określone w art. 2, ust. 2 ustawy z dnia 24 czerwca 1994 roku o własności lokali (Dz.U. z 2021 r. poz. 1048) i może służyć swemu przeznaczeniu.  
Wrocław 02.05.2022 r.

mgr inż. arch. Piotr Golub  
uprawnienia budowlane do  
projektowania i nadzoru  
w specjalności architektonicznej  
Nr sw. 365/94/OW Colonek 001A nr 65-0022

## RZUT FRAGMENTU PARTERU:

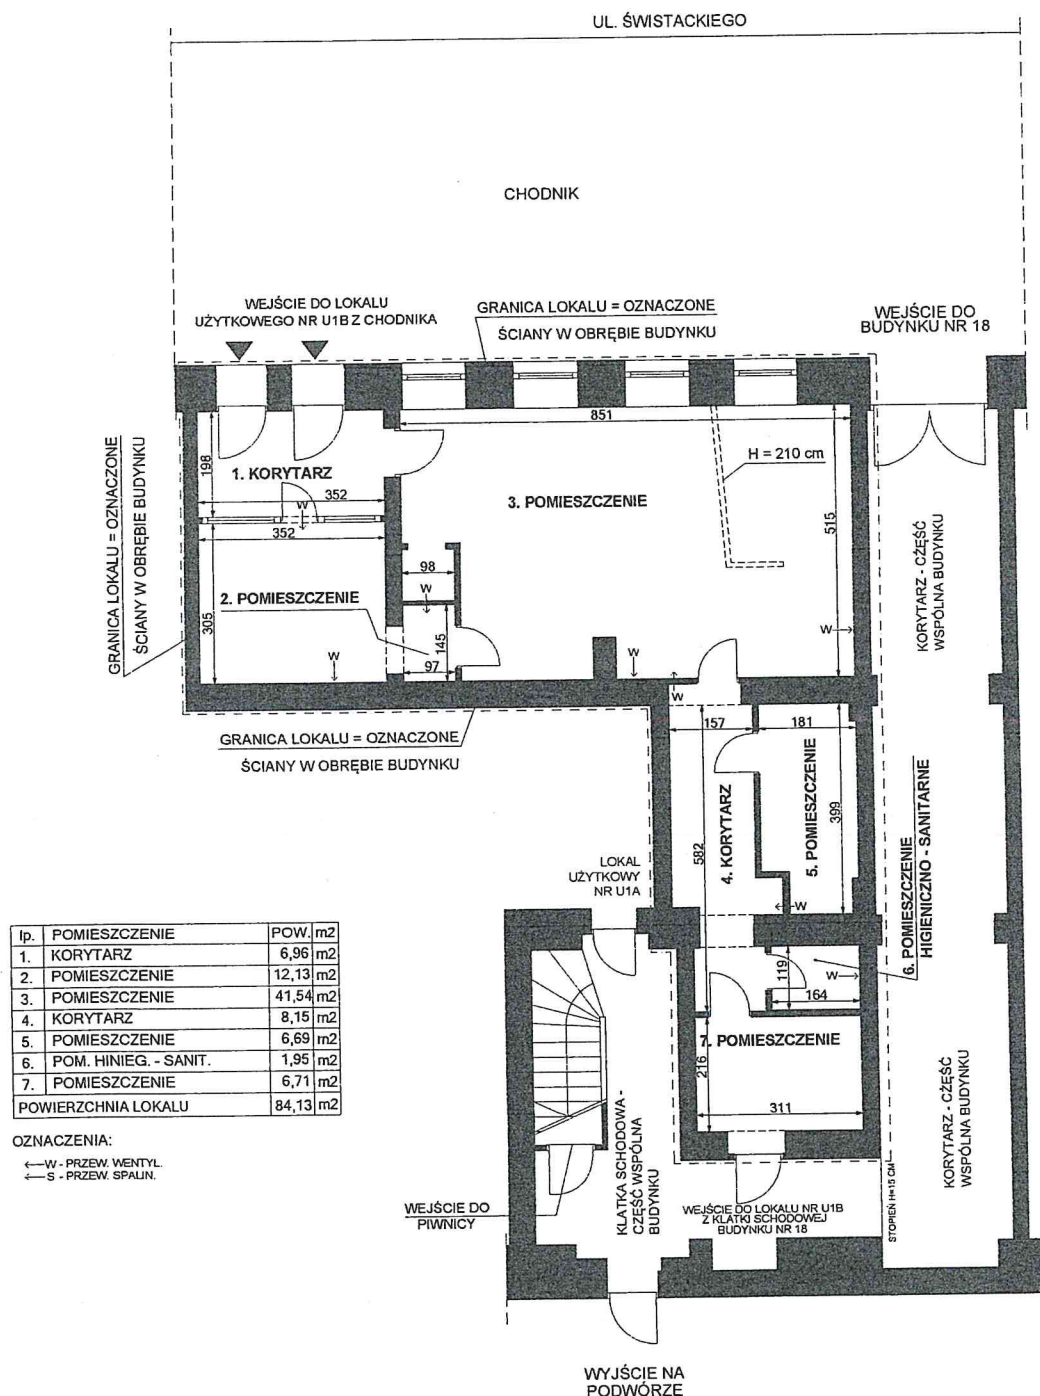

LOKAL UŻYTKOWY NR U1B  
WROCLAW, UL. STACHA ŚWISTACKIEGO 18  
parter, I kondygnacja, h= 303 + 298 cm, skala 1:100  
Wrocław 02.05.2022 r.

mgr inż. arch. Piotr Golub  
uprawnienia budowlane do  
projektowania i nadzoru  
w specjalności architektonicznej  
Nr sw. 365/94/OW Colonek 001A nr 65-0022