



### RZUT FRAGMENTU II PIĘTRA:

←W - PRZEW. WENTYL.  
←S - PRZEW. SPAL.

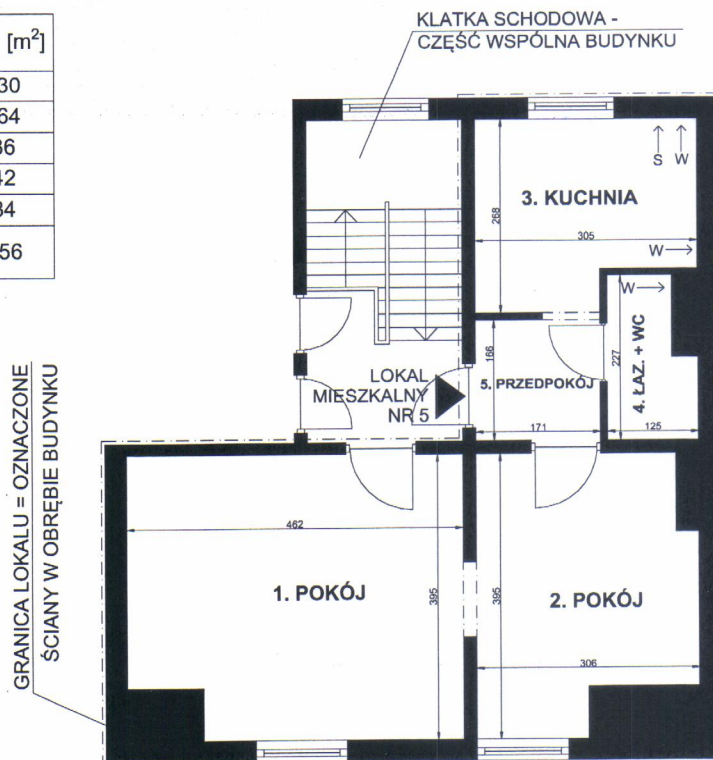

### RZUT FRAGMENTU PIWNICY:

Lp.	POM. PRZYNALEŻNE DO LOKALU NR 5	POW. [m <sup>2</sup> ]
1	PIWNICA	8,49

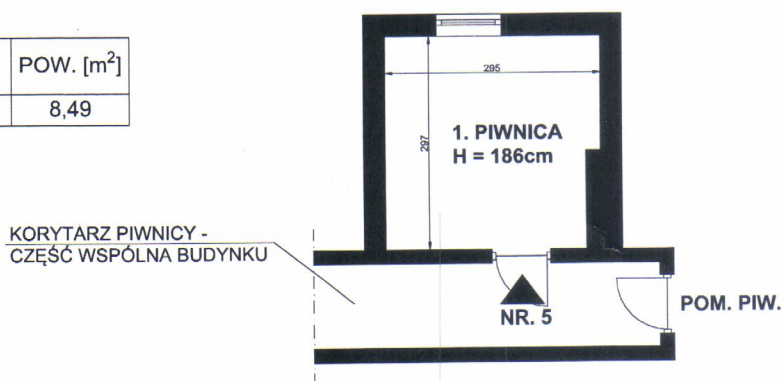

dr inż. PAWEŁ HORN  
architekt  
uprawnienia budowlane  
do projektowania bez ograniczeń  
w specjalności architektura, j

LOKAL MIESZKALNY NR 5  
WROCŁAW, UL. KRASICKIEGO 26  
II piętro, III kondygnacja, h= 250 cm, skala 1:100  
Wrocław 25.03.2021 r.