



Przedstawiony na szkicu lokal niemieszkalny spełnia warunki samodzielności określone w art. 2, ust. 2 ustawy z dnia 24 czerwca 1994 roku o własności lokali (Dz. U. z 2021 r. poz. 1048) i może służyć swemu przeznaczeniu.  
Wrocław 04.07.2022 r.

## RZUT FRAGMENTU II PIĘTRA:

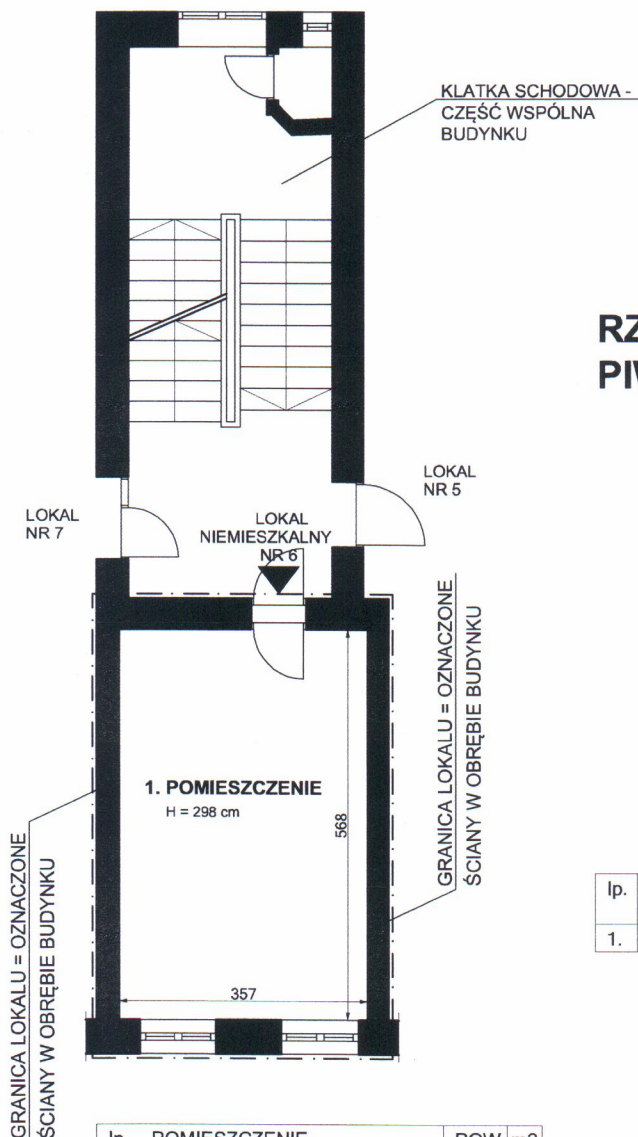

lp.	POMIESZCZENIE	POW. m2
1.	POMIESZCZENIE	20,27 m2

## RZUT FRAGMENTU PIWNIC:

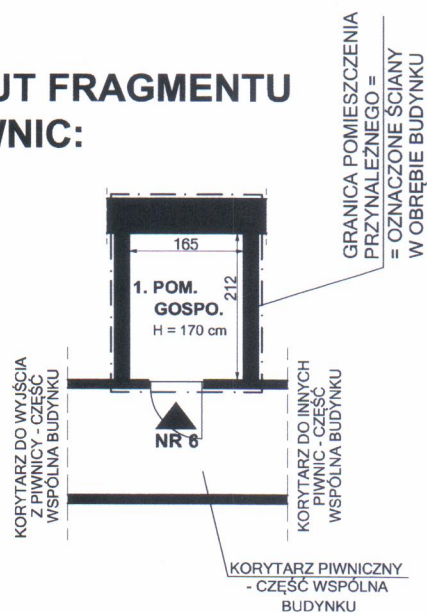

lp.	POM. PRZYNALEŻNE DO LOKALU NR 6	POW. m2
1.	POM. GOSPODARZE NR 6 (50% pow.)	1,74 m2

dr inż. PAWEŁ HORN  
architekt  
uprawnienia budowlane  
do projektowania bez ograniczeń  
w specjalności architekt wnętrz: j  
Nr ewid. 174/00/DJW

LOKAL NIEMIESZKALNY NR 6  
WROCLAW, UL. PERECA 24  
II piętro, III kondygnacja, h= 298 cm, skala 1:100  
Wrocław 04.07.2022 r.