


Przedstawiony na szkicu lokal użytkowy spełnia warunki samodzielności określone w art. 2, ust. 2 ustawy z dnia 24 czerwca 1994 roku o własności lokali (Dz.U. z 2021 r. poz. 1048) i może służyć swemu przeznaczeniu.
Wrocław 11.06.2022 r.

mgr inż. arch. Piotr Golub
~~uprawnienia budowlane do~~
~~projektowania bez ograniczeń~~
~~w specjalności architektonicznej~~
Nr ew. 385/94/UW Członek DOIA nr DS-0222

RZUT FRAGMENTU PARTERU:

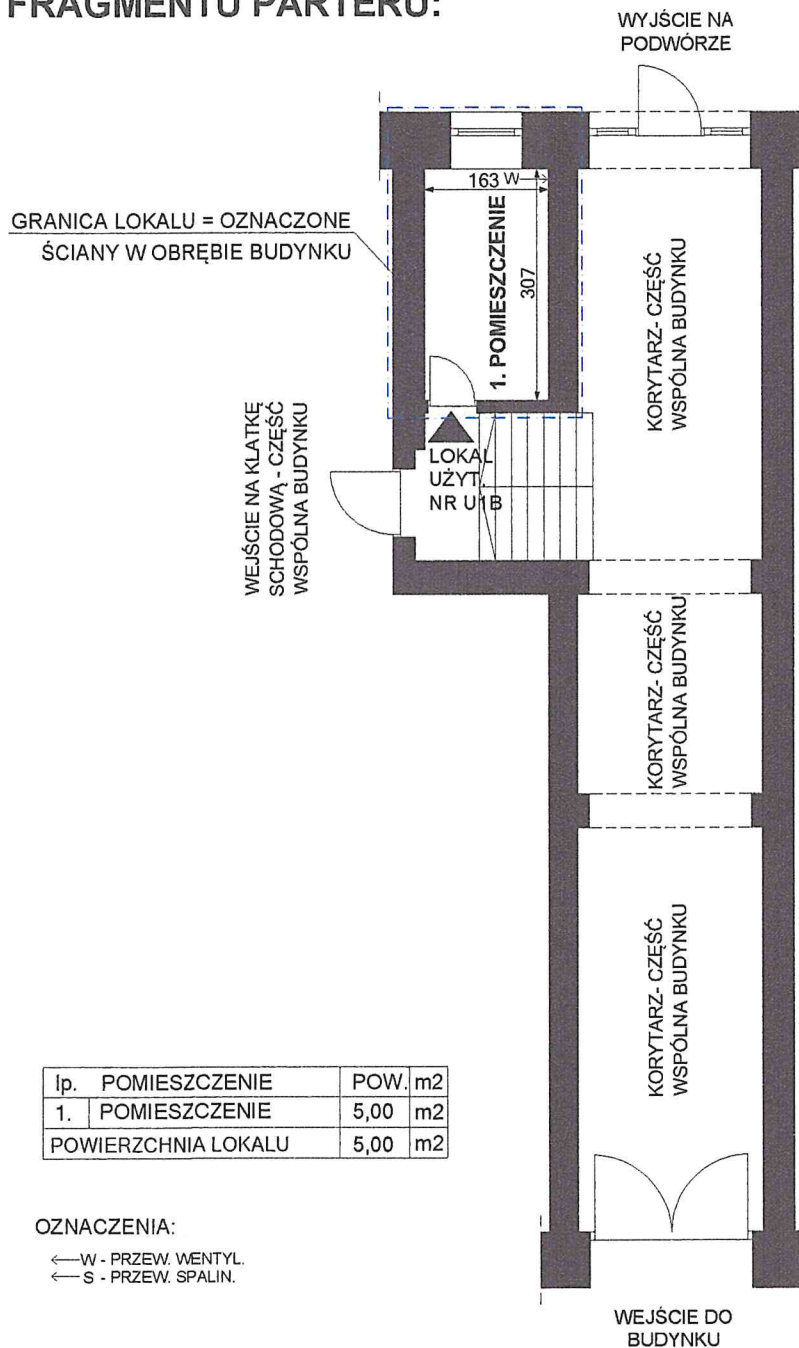

LOKAL UŻYTKOWY NR U1B
WROCLAW, UL. ZYGMUNTA KRASIŃSKIEGO 26
parter, I kondygnacja, h= 320 cm, skala 1:100
Wrocław 11.06.2022 r.

mgr inż. arch. Piotr Golub
~~uprawnienia budowlane do~~
~~projektowania bez ograniczeń~~
~~w specjalności architektonicznej~~
Nr ew. 385/94/UW Członek DOIA nr DS-0222