


ADRES: ul. Kazimierza Wielkiego 47, m. 2.

Kondygnacja 2: **PIĘTRO 1.**

Wysokość: **325 cm**

RZUT 1. PIĘTRA- fragment.
Lokal mieszkalny nr 2.
skala 1:100.

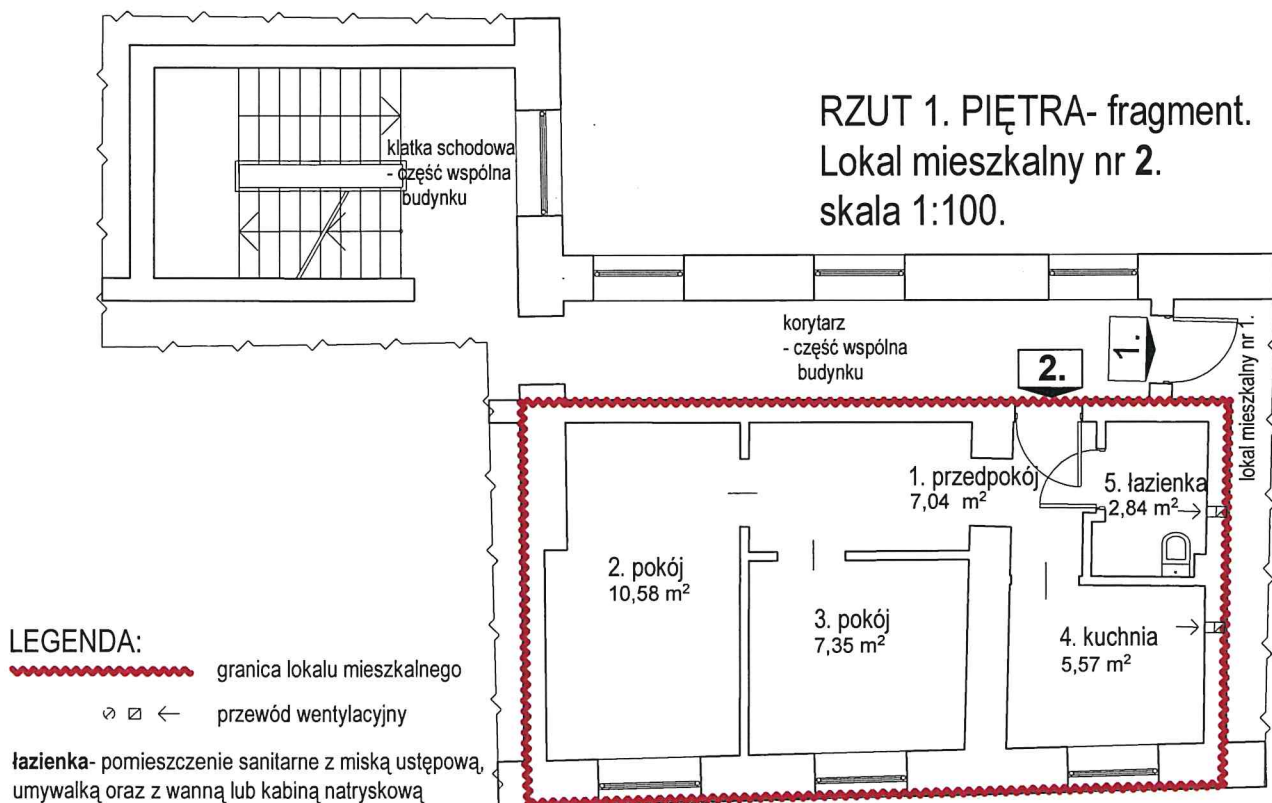

ZESTAWIENIE POWIERZCHNI:

LP	RODZAJ POMIESZCZENIA	POWIERZCHNIA [m2]
1.	przedpokój	7,04
2.	pokój	10,58
3.	pokój	7,35
4.	kuchnia	5,57
5.	łazienka	2,84
RAZEM		33,38

Przedstawiony na rysunku lokal mieszkalny **spełnia** warunki samodzielności określone w art. 2, ust. 2 ustawy z dnia 24 czerwca 1994 roku o własności lokali (tekst jedn.: Dz.U. z 2021 r. poz. 1048) i może służyć swemu przeznaczeniu.

MGR INŻ. ARCHITEKT
JULIA WIECZOREK-BARZYK
UPRAWNIENIA DO PROJEKTOWANIA
BEZ OGRANICZEŃ W SPECJ. ARCHITEKTONICZNEJ
NR EWID. UPRAWNIEŃ: 44/09/DOIA

data: 09.10.2022 r

PRACOWNIA PROJEKTOWA ARACHNEA
ul. Nad Potokiem 3d, 55-114 Wisznia Mała, TEL. 784062490,
pracownia@arachnea.com.pl, www.arachnea.com.pl



Inwentaryzację wykonała:
arch. Julia Wiecezorek- Barzyk

Nr uprawn.
44/09/DOIA

MGR INŻ. ARCHITEKT
JULIA WIECZOREK-BARZYK
UPRAWNIENIA DO PROJEKTOWANIA
BEZ OGRANICZEŃ W SPECJ. ARCHITEKTONICZNEJ
NR EWID. UPRAWNIEŃ: 44/09/DOIA

Skala:
1:100
Data:
10. 2022 r.