


Przedstawiony na szkicu lokal mieszkalny spełnia warunki samodzielności określone w art. 2, ust. 2 ustawy z dnia 24 czerwca 1994 roku o własności lokali (Dz. U. z 2021 r. poz. 1048) i może służyć swemu przeznaczeniu.
Wrocław 31.10.2022 r.

RZUT FRAGMENTU PARTERU:

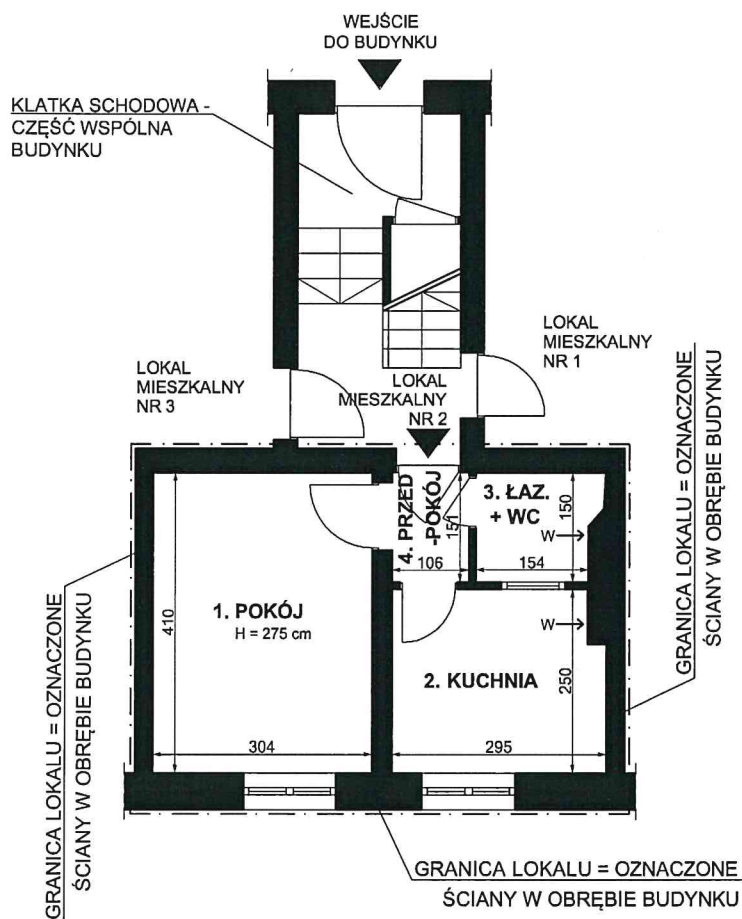

lp.	POMIESZCZENIE	POW. m2
1.	POKÓJ	12,46 m2
2.	KUCHNIA	7,18 m2
3.	ŁAZIENKA + WC	2,54 m2
4.	PRZEDPOKÓJ	1,60 m2
POWIERZCHNIA LOKALU		23,78 m2

OZNACZENIA:

← W - PRZEW. WENTYL.

dr inż. PAWEŁ HORN
architekt
uprawnienia budowlane
do projektowania bez ograniczeń
w specjalności architektonicznej
Nr ewid. 174/00/DUW

LOKAL MIESZKALNY NR 2
WROCŁAW, UL. JUNACKA 3
parter, I kondygnacja, h= 275 cm, skala 1:100
Wrocław 31.10.2022 r.

[Handwritten signature]