


Przedstawiony na szkicu lokal mieszkalny spełnia wymogi art. 2 ust. 2 ustawy z 24 czerwca 1994 r. o własności lokali (tekst jednolity Dz.U. z 19 kwietnia 2019 r. poz. 737) i może służyć swojemu przeznaczeniu.

Przedstawiony na szkicu lokal jest samodzielnym lokalem mieszkalnym.

Wrocław 26.06.2020 r.

mgr inż. arch. Piotr Gólab  
uprawnienia budowlane do  
projektowania bez ograniczeń  
w specjalności architektonicznej  
Nr ew. 395/94/UW Członek GOiA nr DS-0222

## RZUT FRAGMENTU PARTERU:

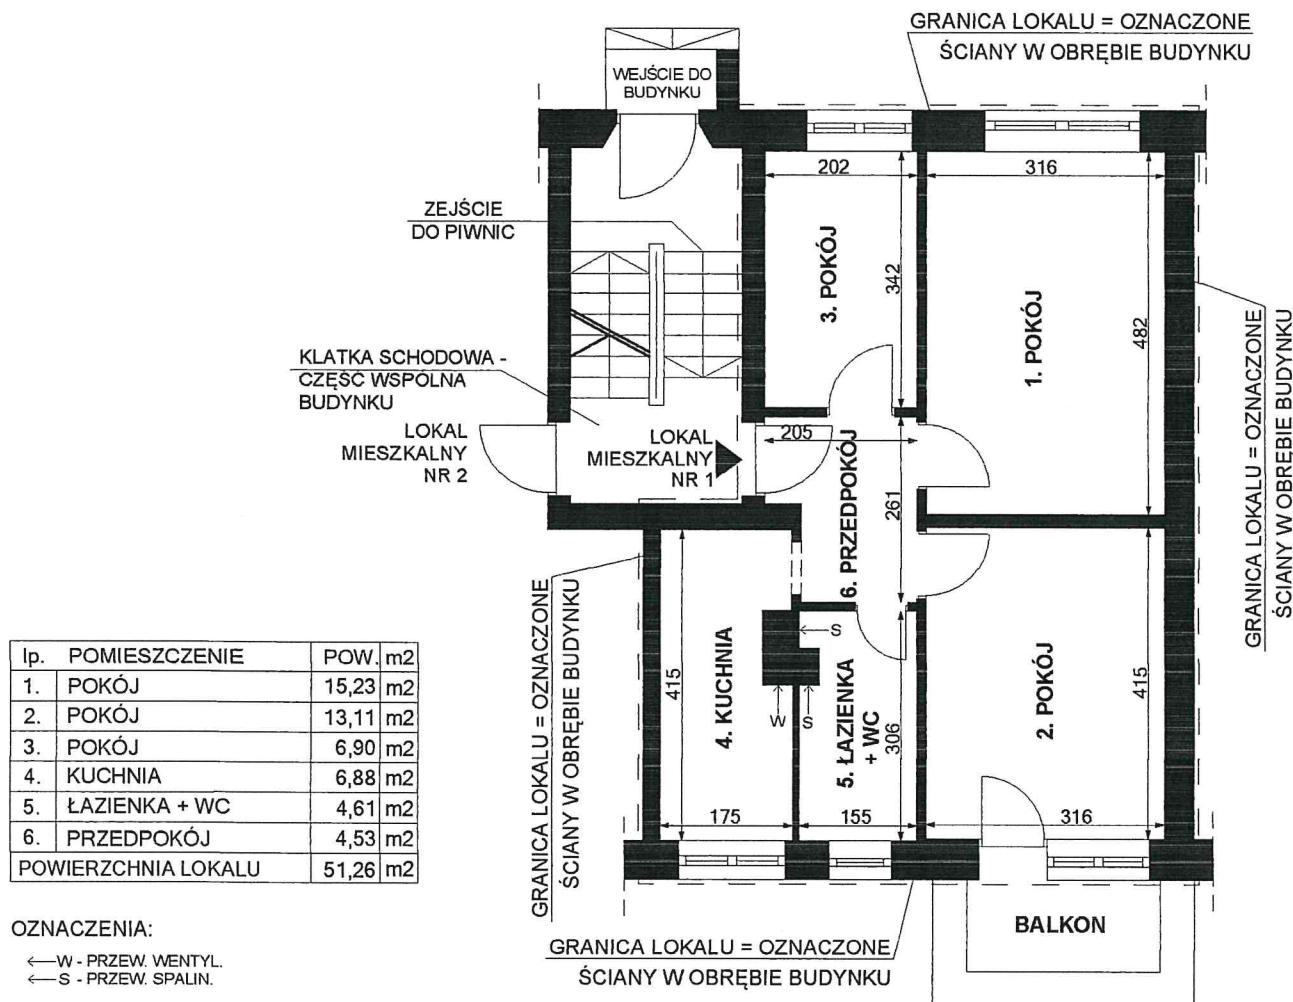

LOKAL MIESZKALNY NR 1  
 WROCŁAW, UL. KAROLA OLSZEWSKIEGO 107  
 parter, I kondygnacja, h= 257 cm, skala 1:100  
 Wrocław 26.06.2020 r.

mgr inż. arch. Piotr Gólab  
uprawnienia budowlane do  
projektowania bez ograniczeń  
w specjalności architektonicznej  
Nr ew. 395/94/UW Członek GOiA nr DS-0222