

Przedstawiony na szkicu lokal mieszkalny spełnia warunki samodzielności określone w art. 2, ust. 2 ustawy z dnia 24 czerwca 1994 roku o własności lokali (Dz.U. z 2021 r. poz. 1048) i może służyć swemu przeznaczeniu.
Wrocław 03.02.2022 r.


mgr inż. arch. Piotr Gołub
uprawnienia budowlane do
projektowania bez ograniczeń
w specjalności architektonicznej
Nr ew. 385/94/UW Członek DOIA nr DS-0222

RZUT FRAGMENTU III PIĘTRA:

lp.	POMIESZCZENIE	POW. m2
1.	POKÓJ	23,56 m2
2.	POKÓJ	22,19 m2
3.	POKÓJ	18,47 m2
4.	KUCHNIA	11,40 m2
5.	ŁAZIENKA + WC	3,35 m2
6.	PRZEDPOKÓJ	8,95 m2
7.	SPIŻARKA	4,95 m2
POWIERZCHNIA LOKALU		92,87 m2

OZNACZENIA:

← W - PRZEW. WENTYL.
← S - PRZEW. SPALIN.

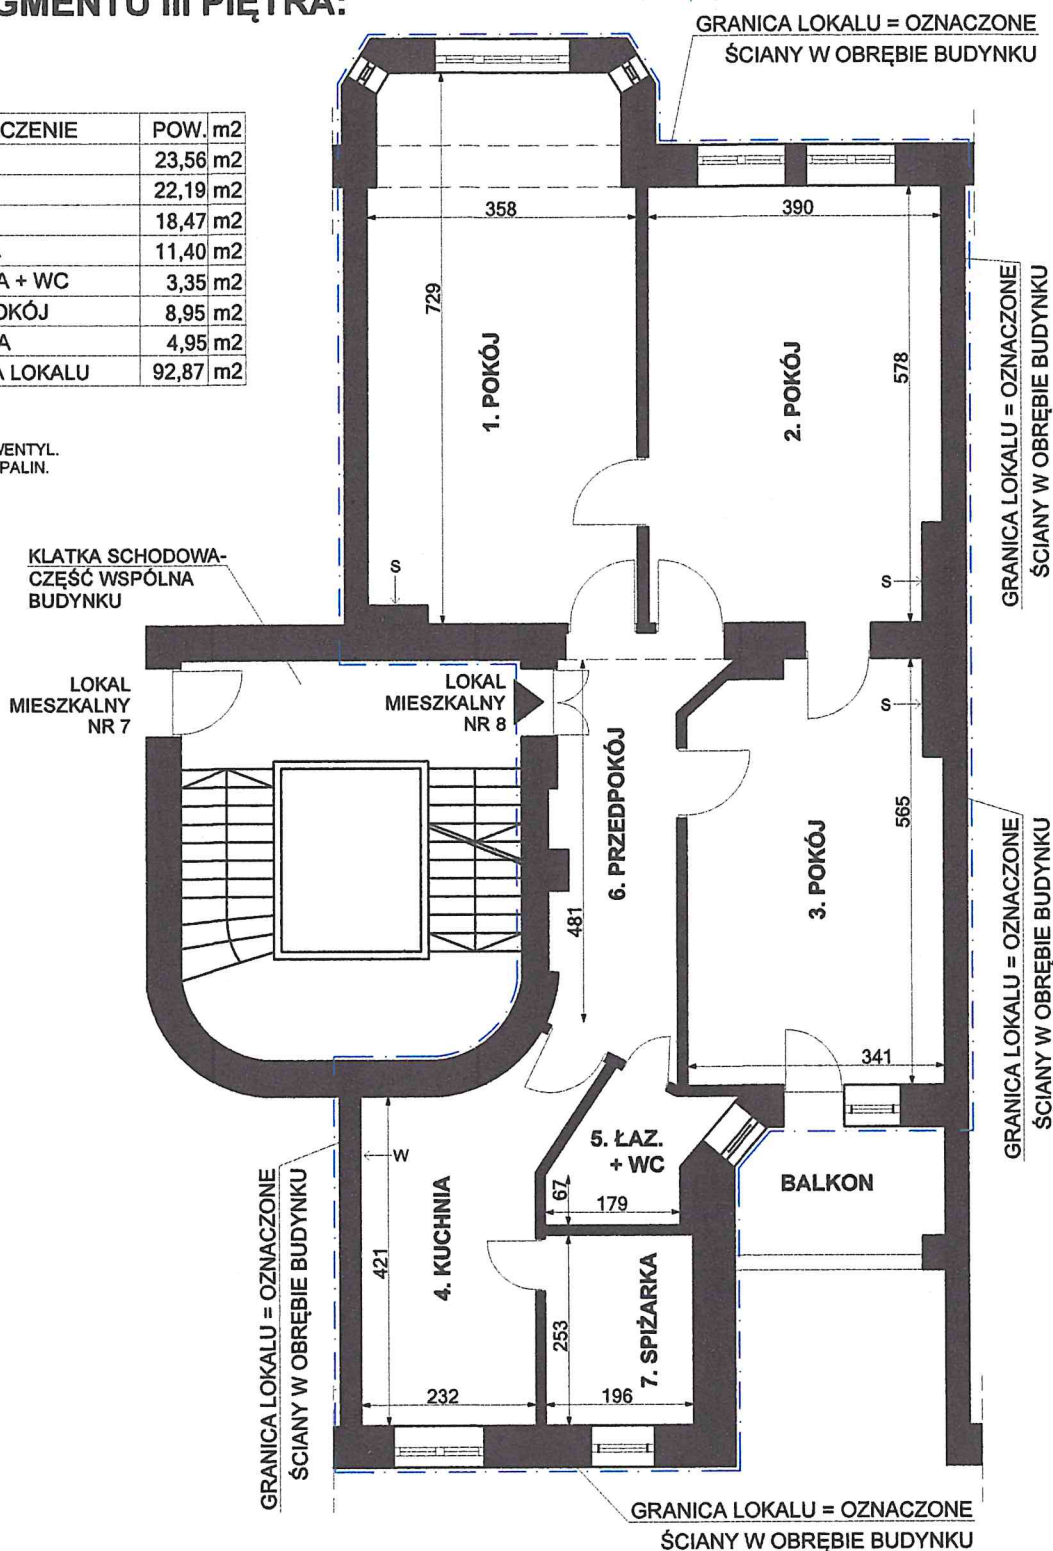

LOKAL MIESZKALNY NR 8

WROCŁAW, UL. STEFANA ŻEROMSKIEGO 25

III piętro, IV kondygnacja, h= 309 cm, skala 1:100

Wrocław 03.02.2022 r.

mgr inż. arch. Piotr Gołub
uprawnienia budowlane do
projektowania bez ograniczeń
w specjalności architektonicznej
Nr ew. 385/94/UW Członek DOIA nr DS-0222