


Przedstawiony na szkicu lokal użytkowy spełnia warunków samodzielności określone w art. 2, ust. 2 ustawy z dnia 24 czerwca 1994 roku o własności lokali (Dz.U. z 2021 r. poz. 1048) i może służyć swemu przeznaczeniu.
Wrocław 21.03.2023 r.

mgr inż. arch. Piotr Gołub
uprawnienia budowlane do
projektowania bez ograniczeń
w specjalności architektonicznej
Nr ew. 385/94/UW Członek DOIA nr DS-0222

RZUT FRAGMENTU V PIĘTRA - PODDASZA:

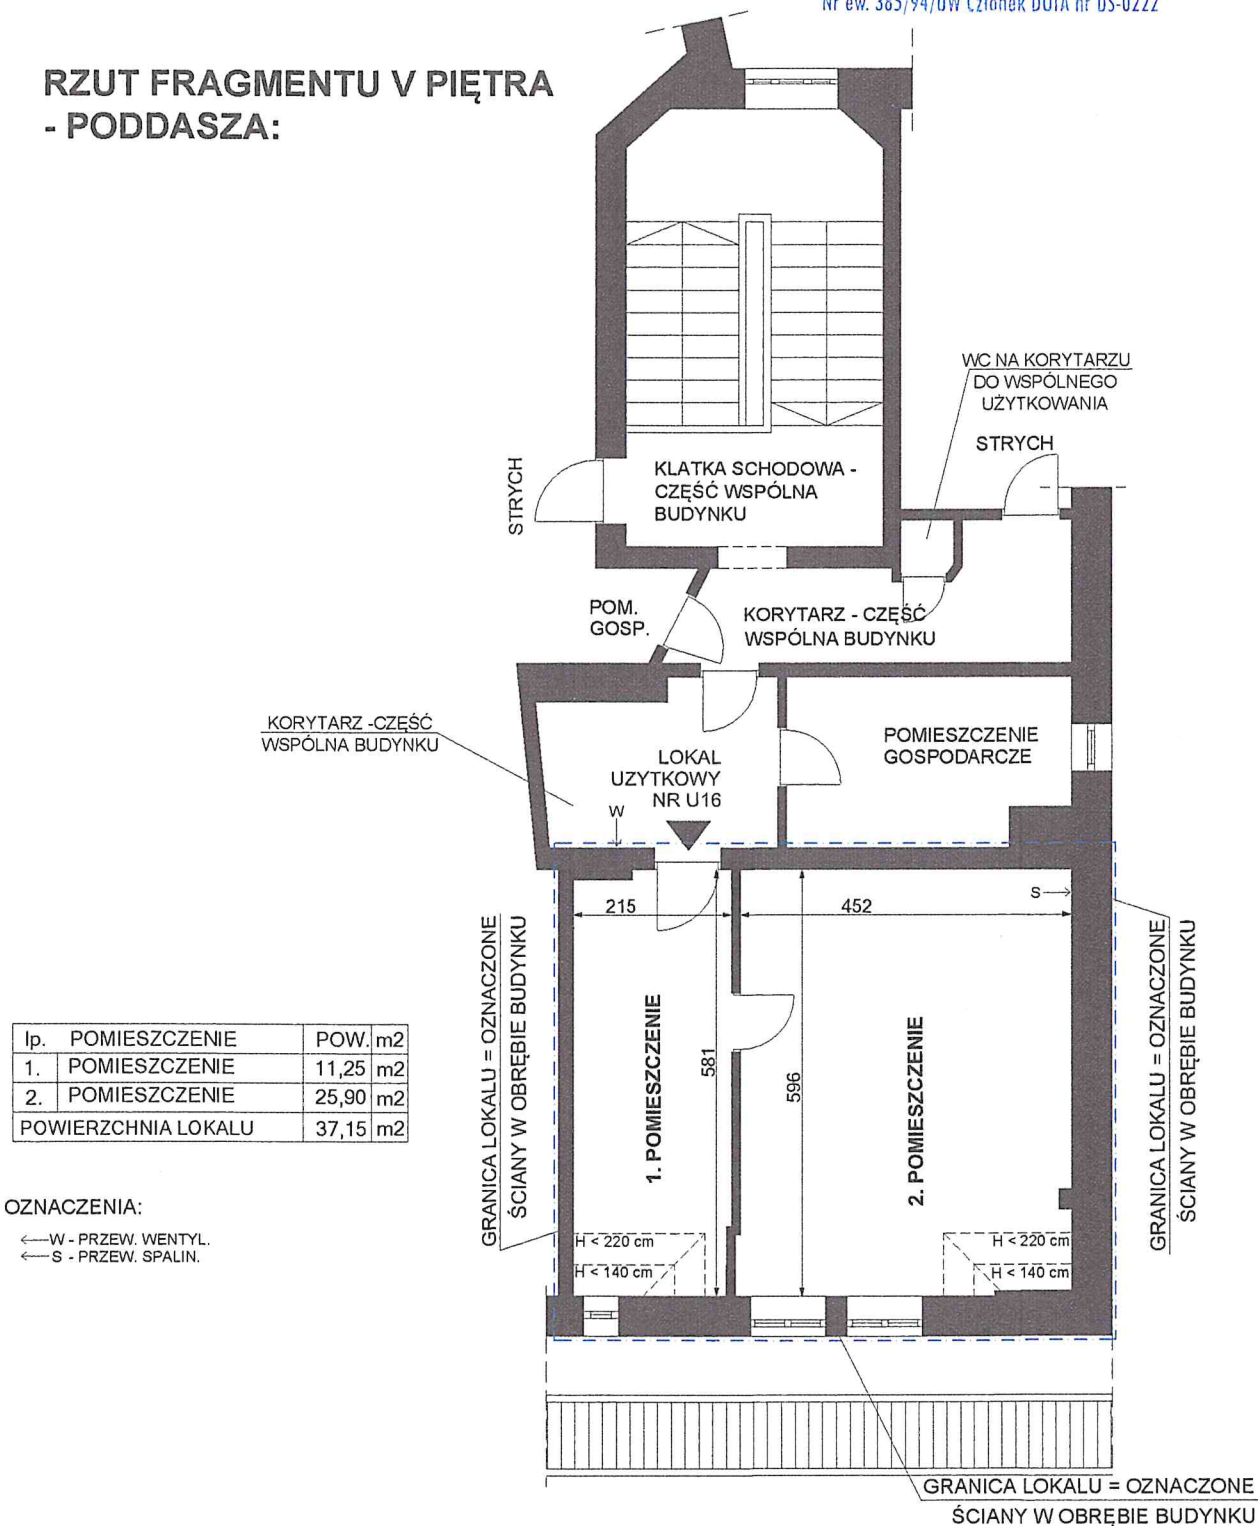

LOKAL UŻYTKOWY NR U16

WROCLAW, UL. KAZIMIERZA JAGIELLOŃCZYKA 1

V piętro - poddasze, VI kondygnacja, h= 277 cm, skala 1:100

Wrocław 21.03.2023 r.

mgr inż. arch. Piotr Gołub
uprawnienia budowlane do
projektowania bez ograniczeń
w specjalności architektonicznej
Nr ew. 385/94/UW Członek DOIA nr DS-0222