


Przedstawiony na szkicu lokal mieszkalny spełnia wymogi art. 2 ust. 2 ustawy z 24 czerwca 1994r. o własności lokali (tekst jednolity Dz.U. 80 z 2000 r. poz 903 z późniejszymi zmianami) i może służyć swojemu przeznaczeniu.
Przedstawiony na szkicu lokal jest samodzielnym lokalem mieszkalnym.
Wrocław 16.11.2018 r.

mgr inż. arch. Piotr Golab
uprawnienia budowlane do
projektowania bez ograniczeń
w specjalności architektonicznej
Nr ew. 385/94/UW Członek DOIA nr DS-0222

RZUT FRAGMENTU III PIĘTRA:

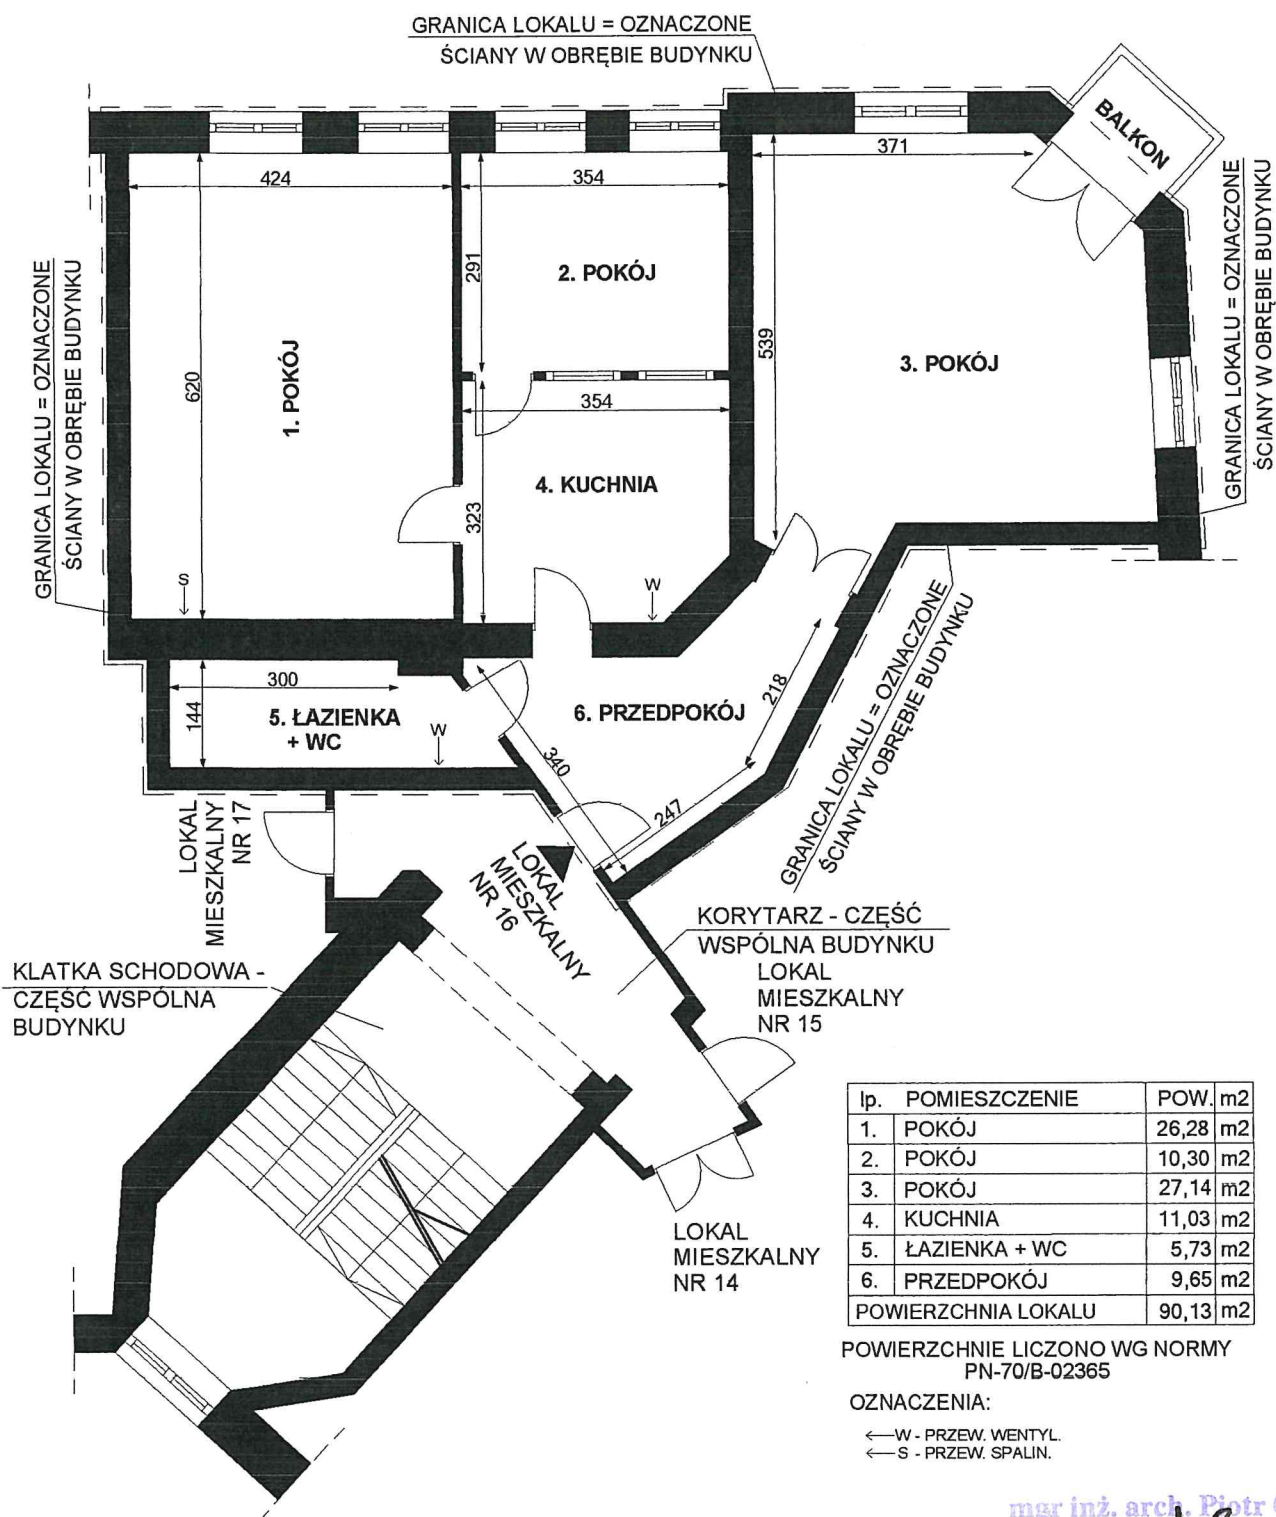

LOKAL MIESZKALNY NR 16
WROCŁAW, UL. BOLESŁAWA PRUSA 50
III piętro, IV kondygnacja, h= 324 cm, skala 1:100
Wrocław 16.11.2018 r.

mgr inż. arch. Piotr Golab
uprawnienia budowlane do
projektowania bez ograniczeń
w specjalności architektonicznej
Nr ew. 385/94/UW Członek DOIA nr DS-0222