


Przedstawiony na szkicu lokal użytkowy spełnia warunki samodzielności określone w art. 2, ust. 2 ustawy z dnia 24 czerwca 1994 roku o własności lokali (Dz.U. z 2021 r. poz. 1048) i może służyć swemu przeznaczeniu.
Wrocław 17.10.2022 r.

mgr inż. arch. Piotr Gołub
uprawnienia budowlane do
projektowania bez ograniczeń
w specjalności architektonicznej
Nr ew. 385/94/UW Członek DOIA nr DS-0222

RZUT FRAGMENTU PARTERU:

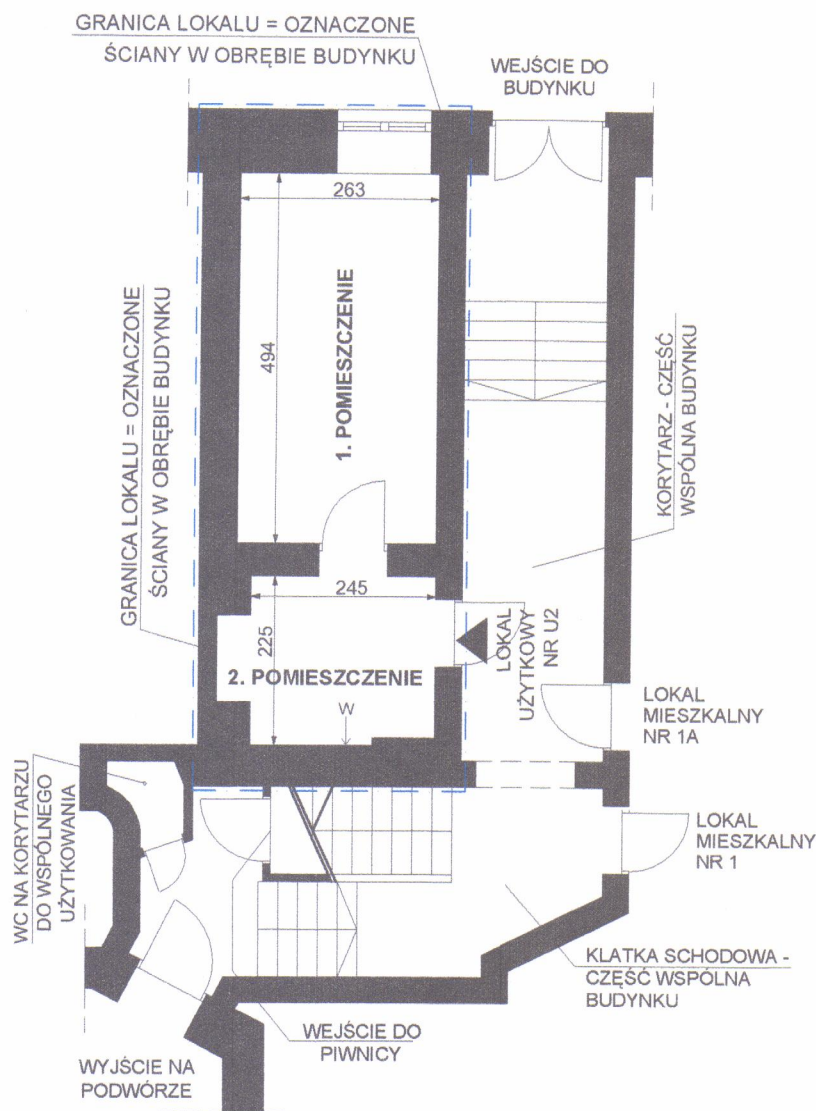


lp.	POMIESZCZENIE	POW. m2
1.	POMIESZCZENIE	12,99 m2
2.	POMIESZCZENIE	5,98 m2
POWIERZCHNIA LOKALU		18,97 m2

OZNACZENIA:

← W - PRZEW. WENTYL.
← S - PRZEW. SPALIN.

RZUT FRAGMENTU PIWNICY:

lp.	POM. PRZYNALEŻNE DO LOKALU NR U2 W PIWNICY	POW. m2
1.	POM. GOSP. NR 2 (50% POW.)	6,58 m2

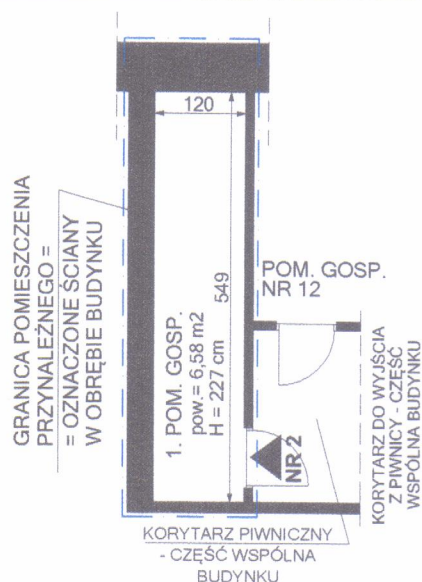

LOKAL UŻYTKOWY NR U2
WROCŁAW, UL. HENRYKA SIENKIEWICZA 2
parter, I kondygnacja, h= 304 cm, skala 1:100
Wrocław 17.10.2022 r.

mgr inż. arch. Piotr Gołub
uprawnienia budowlane do
projektowania bez ograniczeń
w specjalności architektonicznej
Nr ew. 385/94/UW Członek DOIA nr DS-0222