


Przedstawiony na szkicu lokal mieszkalny spełnia warunki samodzielności określone w art. 2, ust. 2 ustawy z dnia 24 czerwca 1994 roku o własności lokali (Dz.U. z 2021 r. poz. 1048) i może służyć swemu przeznaczeniu.  
Wrocław 23.11.2021 r.

mgr inż. arch. Piotr Gołub  
uprawnienia budowlane do  
projektowania bez ograniczeń  
w specjalności architektonicznej  
Nr ew. 385/94/UW Członek DOIA nr DS-0222

## RZUT FRAGMENTU PARTERU:

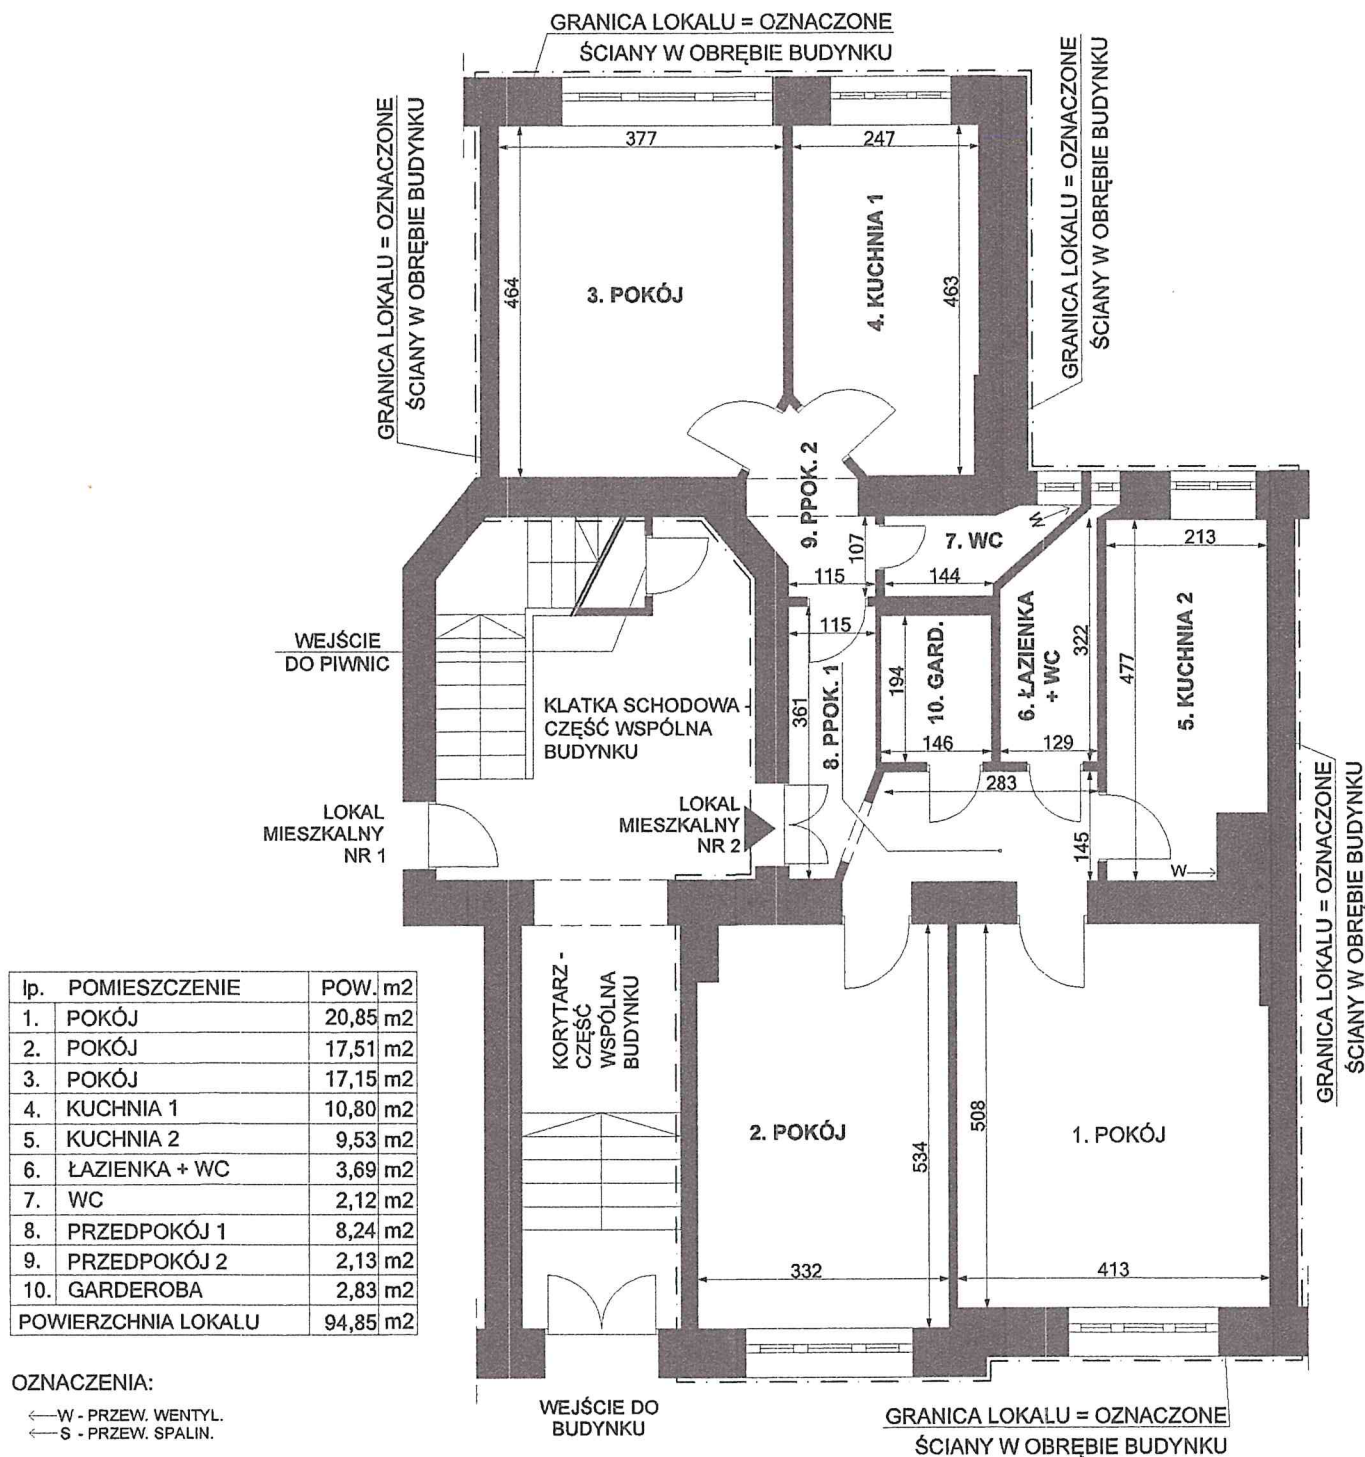

LOKAL MIESZKALNY NR 2  
WROCŁAW, UL. WALECZNYCH 4  
parter, I kondygnacja, h= 330 cm, skala 1:100  
Wrocław 23.11.2021 r.

mgr inż. arch. Piotr Gołub  
uprawnienia budowlane do  
projektowania bez ograniczeń  
w specjalności architektonicznej  
Nr ew. 385/94/UW Członek DOIA nr DS-0222