


Szkic lokalu mieszkalnego / parter , I kondygnacja /  
 WROCŁAW UL. Kochanowskiego nr. 8 m 1  
 Obręb : Zacisze Dz. nr. 4/6 , Am 7 , Skala 1 : 100  
 / najemca /

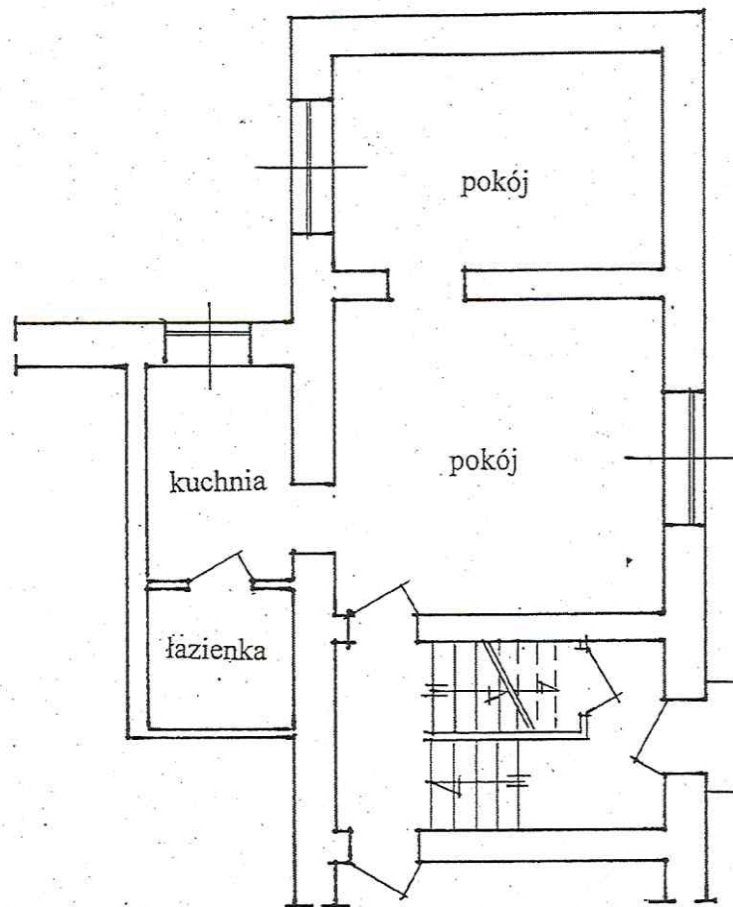

ul. Kochanowskiego

Zestawienie pomieszczeń

pokój	19,15 m <sup>2</sup>
pokój	12,73 m <sup>2</sup>
kuchnia	5,84 m <sup>2</sup>
łazienka	3,55 m <sup>2</sup>
<b>Ogółem</b>	<b>41,27 m<sup>2</sup></b>


wys. pomieszczeń h = 3,00 m

Wrocław dn.23.12.2013 r

**inż. ZBIGNIEW STAŃCZYK**

Uprawniony do sporządzania projektów budowlanych  
 architektonicznych, budynków przemysłowych  
 o charakterze produkcyjnym lub składowym  
 projektów budowlanych o prostej architekturze  
 projektów instalacji i urządzeń sanitarnych.  
 Upr. budowlane nr 199/63 z dnia 15.10.1963 r.  
 53-017 Wrocław, ul. Jesienna 8  
 Tel. 71 362 86 78, kom. 603 77 03 93

Szkic lokalu mieszkalnego / 1 piętro , II kondygnacja /  
 WROCŁAW UL. Kochanowskiego nr. 8 m 1a  
 Obręb : Zacisze Dz. nr. 4/6 , Am 7 , Skala 1 : 100

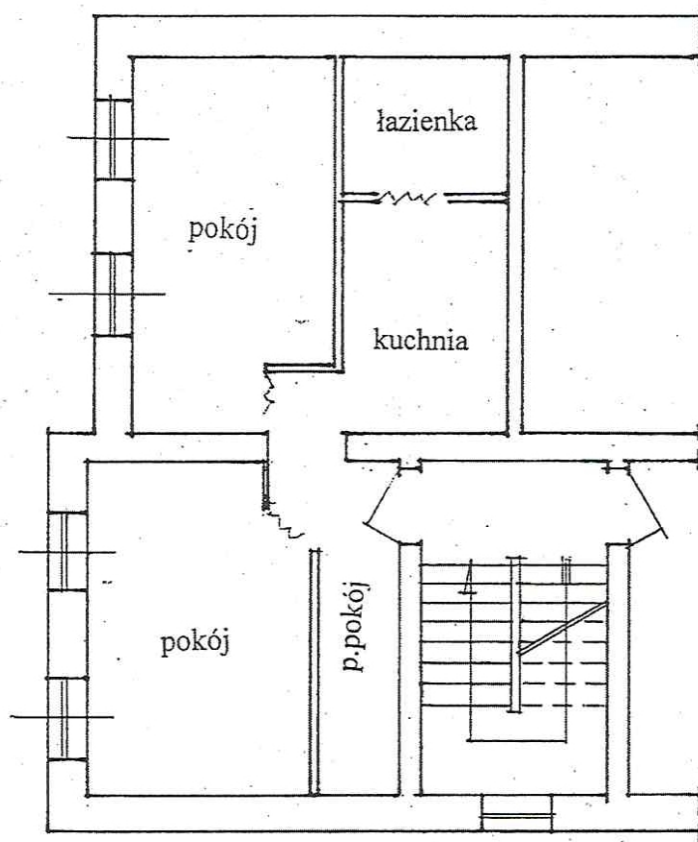

**Zestawienie pomieszczeń**

pokój	13,32 m <sup>2</sup>
pokój	13,48 m <sup>2</sup>
kuchnia	7,40 m <sup>2</sup>
przedpokój	5,66 m <sup>2</sup>
łazienka	4,15 m <sup>2</sup>
<b>Ogółem</b>	<b>44,01 m<sup>2</sup></b>

wys. pomieszczeń h = 3,37 m

Wrocław dn.23.12.2013 r

**inż. ZBIGNIEW STAŃCZYK**


Uprawniony do sporządzania projektów budowlanych  
 architektonicznych, budynków przemysłowych  
 o charakterze produkcyjnym lub składowym,  
 projektów budowlanych o prostej architekturze,  
 projektów instalacji i urządzeń sanitarnych.

Upr. budowlane nr 199/63 z dnia 15.10.1963 r.

53-017 Wrocław, ul. Jesienna 8

Tel. 71 362 86 78, kom. 603 77 03 93

Szkic lokalu mieszkalnego / 1 piętro , II kondygnacja /  
 WROCŁAW UL. Kochanowskiego nr. 8 m 1b  
 Obręb : Zacisze Dz. nr. 4/6 , Am 7 , Skala 1 : 100

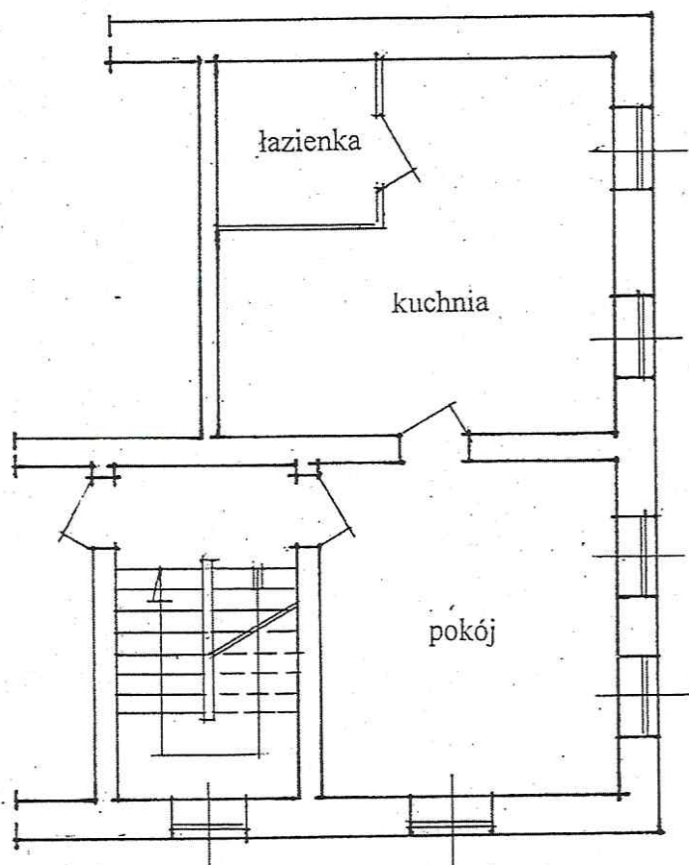

Zestawienie pomieszczeń

pokój	20,10 m <sup>2</sup>
kuchnia	20,38 m <sup>2</sup>
łazienka	4,93 m <sup>2</sup>
Ogółem	45,41 m <sup>2</sup>


Wrocław dn.23.12.2013 r

wys. pomieszczeń h = 3,41 m

**inż. ZBIGNIEW STAŃCZYK**

Uprawniony do sporządzania projektów budowlanych  
 architektonicznych, budynków przemysłowych  
 o charakterze produkcyjnym lub składowym,  
 projektów budowlanych o prostej architekturze,  
 projektów instalacji i urządzeń sanitarnych.  
 Upr. budowlane nr 199/63 z dnia 15.10.1963 r.  
 53-017 Wrocław, ul. Jesienna 8  
 Tel. 71 362 86 78, kom. 603 77 03 93

Szkic lokalu mieszkalnego / II piętro III kondygnacja /  
 WROCŁAW UL. Kochanowskiego nr. 8 m3  
 Obręb : Zacisze , Dz. nr. 4/6 Am 7 Skala 1 : 100  
 / najemca /

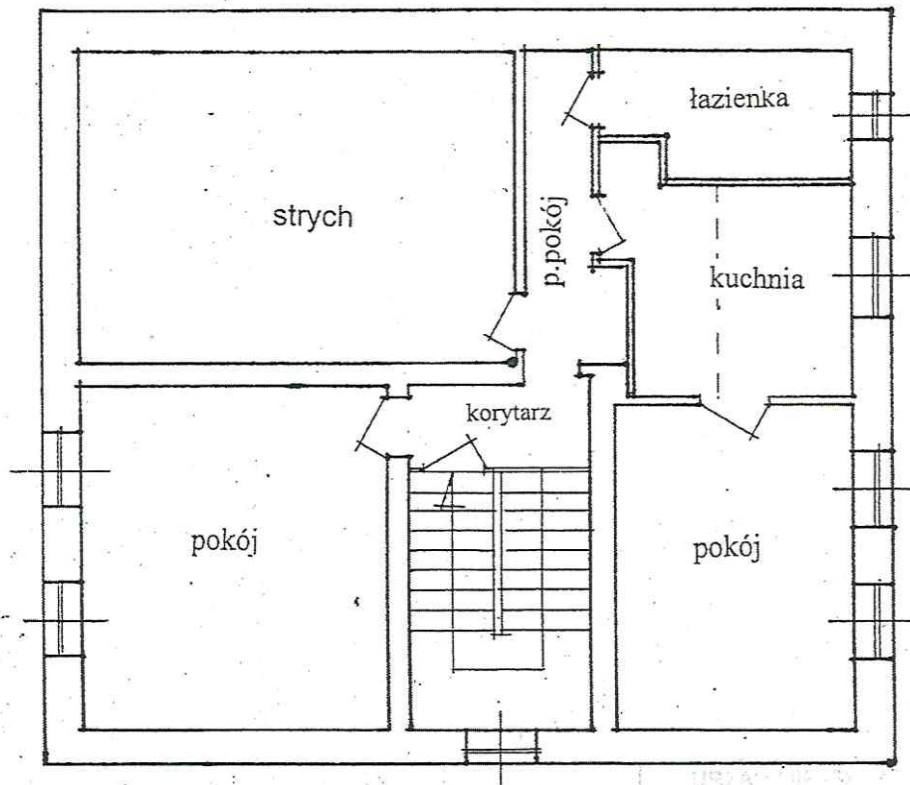


Zestawienie pomieszczeń

pokój	20.10 m <sup>2</sup>
pokój	19.34 m <sup>2</sup>
kuchnia	6.29 m <sup>2</sup>
łazienka	3.14 m <sup>2</sup>
przedpokój	2.25 m <sup>2</sup>
korytarz	2.82 m <sup>2</sup>
Ogółem	53.94 m <sup>2</sup>

Wrocław dn.10.08.2013 r

wysokość pom. h = 2.07 – 2.64 m

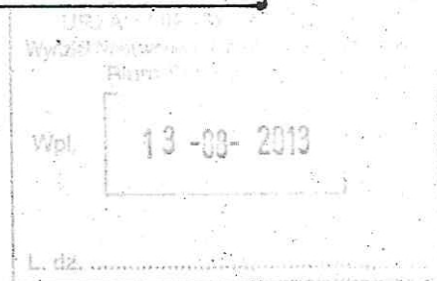

**mgr ZBIGNIEW STANCZY**

Uprawniony do sporządzania projektów budowlanych, architektonicznych, budynków przemysłowych o charakterze produkcyjnym lub składowym, projektów budowlanych o prostej architekturze, projektów instalacji i urządzeń sanitarnych (pr. budowlane nr. J99/63 z dnia 15.10.1963)  
 53-017 Wrocław, ul. Jesienna 8  
 Tel. 71 362 86 78, kom. 603 77 93 93