


Lokal mieszkalny wraz z pomieszczeniami pomocniczymi spełnia wymogi lokalu przeznaczonego na stały pobyt ludzi oraz zaspokaja ich potrzeby mieszkaniowe.
Wrocław 15.11.2023 r.

mgr inż. arch. Piotr Gołub
uprawnienia budowlane do
projektowania bez ograniczeń
w specjalności architektonicznej
Nr ew. 385/94/UW Członek DOIA nr DS-0222

RZUT FRAGMENTU IV PIĘTRA:

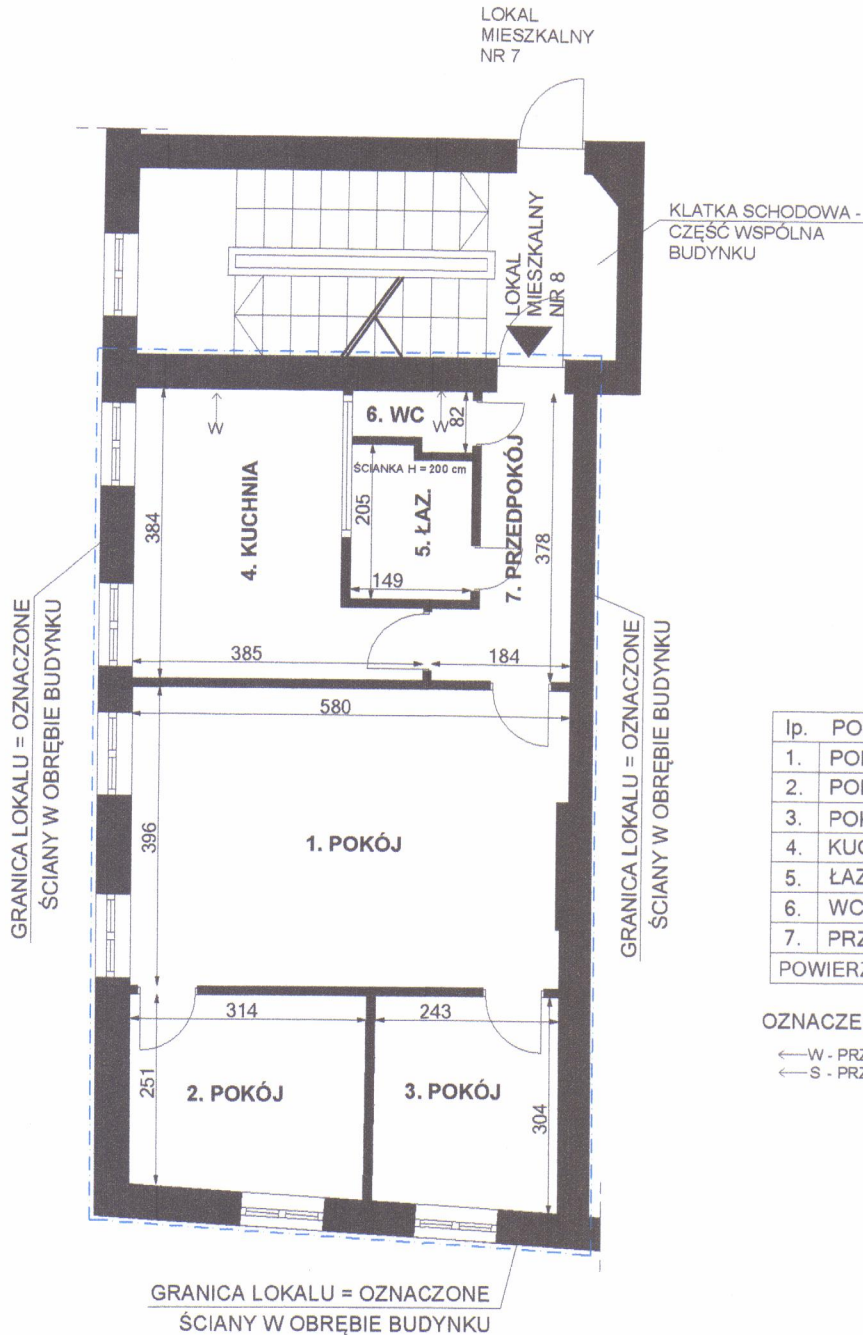

lp.	POMIESZCZENIE	POW. m2
1.	POKÓJ	22,61 m2
2.	POKÓJ	8,14 m2
3.	POKÓJ	7,01 m2
4.	KUCHNIA	11,62 m2
5.	ŁAZIENKA	2,92 m2
6.	WC	1,05 m2
7.	PRZEDPOKÓJ	5,38 m2
POWIERZCHNIA LOKALU		58,73 m2

OZNACZENIA:

← W - PRZEW. WENTYL.
← S - PRZEW. SPALIN.

LOKAL MIESZKALNY NR 8
WROCŁAW, UL. KIEŁBAŚNICZA 12
IV piętro, V kondygnacja, h= 265 cm, skala 1:100
Wrocław 15.11.2023 r.

mgr inż. arch. Piotr Gołub
uprawnienia budowlane do
projektowania bez ograniczeń
w specjalności architektonicznej
Nr ew. 385/94/UW Członek DOIA nr DS-0222