


# INWENTARYZACJA ARCHITEKTONICZNO-BUDOWLANA

SKALA 1:100

- WROCŁAW, UL. GRUDZIĄDZKA 85
- LOKAL MIESZKALNY 3
- KONDYGNACJA 1, PARTER

## FRAGMENT RZUTU PARTERU

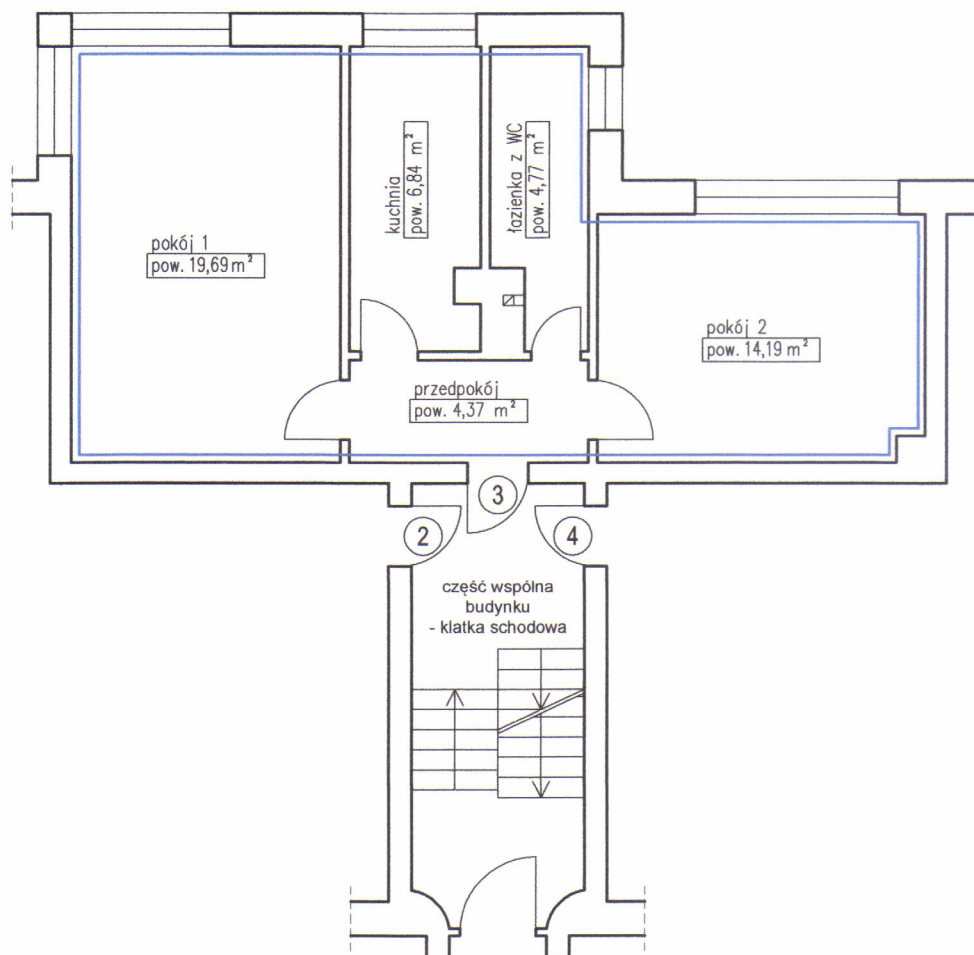

### Lokal mieszkalny nr 3

pokój 1	19,69 m <sup>2</sup>
pokój 2	14,19 m <sup>2</sup>
kuchnia	6,84 m <sup>2</sup>
łazienka z WC	4,77 m <sup>2</sup>
przedpokój	4,37 m <sup>2</sup>
<b>RAZEM:</b>	<b>49,86 m<sup>2</sup></b>

Wysokość lokalu: h=2,65 m

Lokal mieszkalny wraz z pomieszczeniami pomocniczymi spełnia wymogi lokalu przeznaczonego na stały pobyt ludzi oraz zaspokaja ich potrzeby mieszkaniowe.

Inwentaryzacja zgodna na dzień 16.11.2023 r.

autor opracowania: mgr inż. arch. Krzysztof Malczewski

mgr inż. arch. KRZYSZTOF MALCZEWSKI  
Uprawnienia budowlane  
do projektowania bez ograniczeń  
w specjalności architektonicznej  
nr upr. 19/SŁOKK/2015