


Lokal spełnia warunki odpowiednie dla swego przeznaczenia.
Wrocław 17.11.2023 r.

mgr inż. arch. Piotr Golub
uprawnienia budowlane do
projektowania bez ograniczeń
w specjalności architektonicznej
Nr ew. 385/94/UW Członek DOIA nr DS-0222

RZUT FRAGMENTU PARTERU:

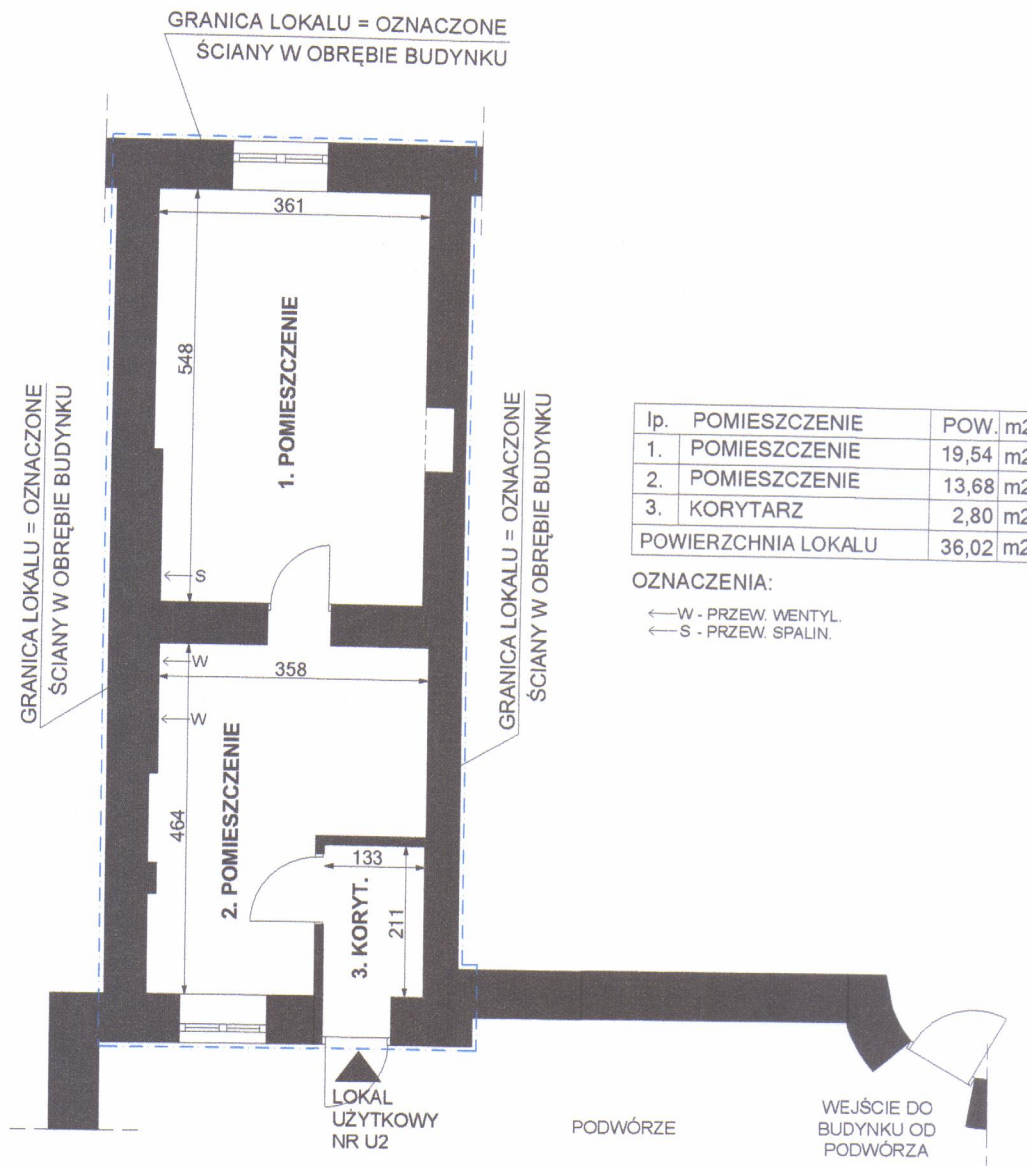

LOKAL UŻYTKOWY NR U2
WROCLAW, UL. WAPIENNA 22
parter, I kondygnacja, h= 262 ÷ 270 cm, skala 1:100
Wrocław 17.11.2023 r.

mgr inż. arch. Piotr Golub
uprawnienia budowlane do
projektowania bez ograniczeń
w specjalności architektonicznej
Nr ew. 385/94/UW Członek DOIA nr DS-0222