


Przedstawiony na szkicu lokal mieszkalny spełnia wymogi art. 2 ust. 2 ustawy z 24 czerwca 1994r. o własności lokali (tekst jednolity Dz.U. z 19 kwietnia 2019 r. poz. 737) i może służyć swojemu przeznaczeniu.  
Przedstawiony na szkicu lokal jest samodzielnym lokalem mieszkalnym.  
Wrocław 16.01.2020 r.

## RZUT FRAGMENTU I PIĘTRA:

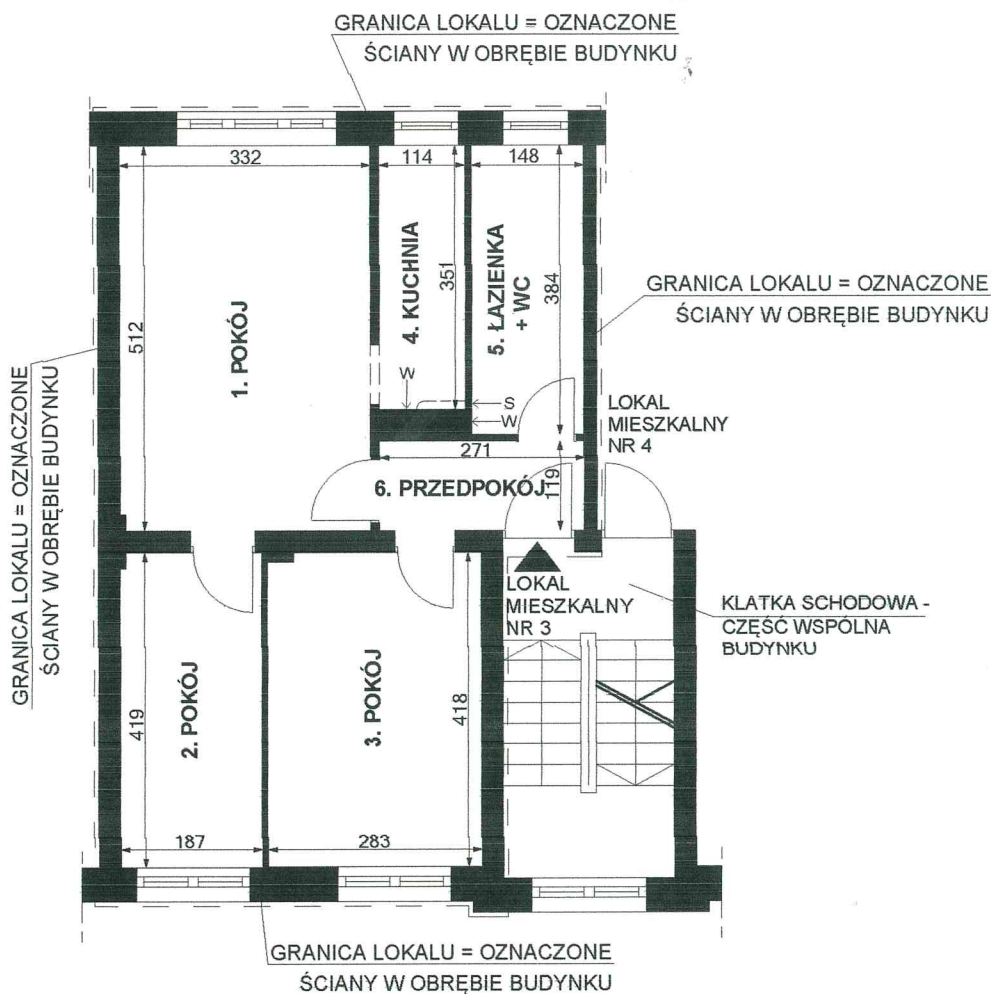

lp.	POMIESZCZENIE	POW. m2
1.	POKÓJ	16,98 m2
2.	POKÓJ	7,82 m2
3.	POKÓJ	11,78 m2
4.	KUCHNIA	4,00 m2
5.	ŁAZIENKA + WC	5,68 m2
6.	PRZEDPOKÓJ	3,22 m2
POWIERZCHNIA LOKALU		49,48 m2

### OZNACZENIA:

- ← W - PRZEW. WENTYL.
- ← S - PRZEW. SPALIN.

LOKAL MIESZKALNY NR 3  
WROCŁAW, UL. SPÓŁDZIELCZA 21  
I piętro, II kondygnacja, h= 270 cm, skala 1:100  
Wrocław 16.01.2020 r.