


Przedstawiony na szkicu lokal mieszkalny spełnia wymogi art. 2 ust. 2 ustawy z 24 czerwca 1994r. o własności lokali (tekst jednolity Dz.U. z 19 kwietnia 2019 r. poz. 737) i może służyć swojemu przeznaczeniu.

Przedstawiony na szkicu lokal jest samodzielnym lokalem mieszkalnym.

Wrocław 16.01.2020 r.

RZUT FRAGMENTU PARTERU:

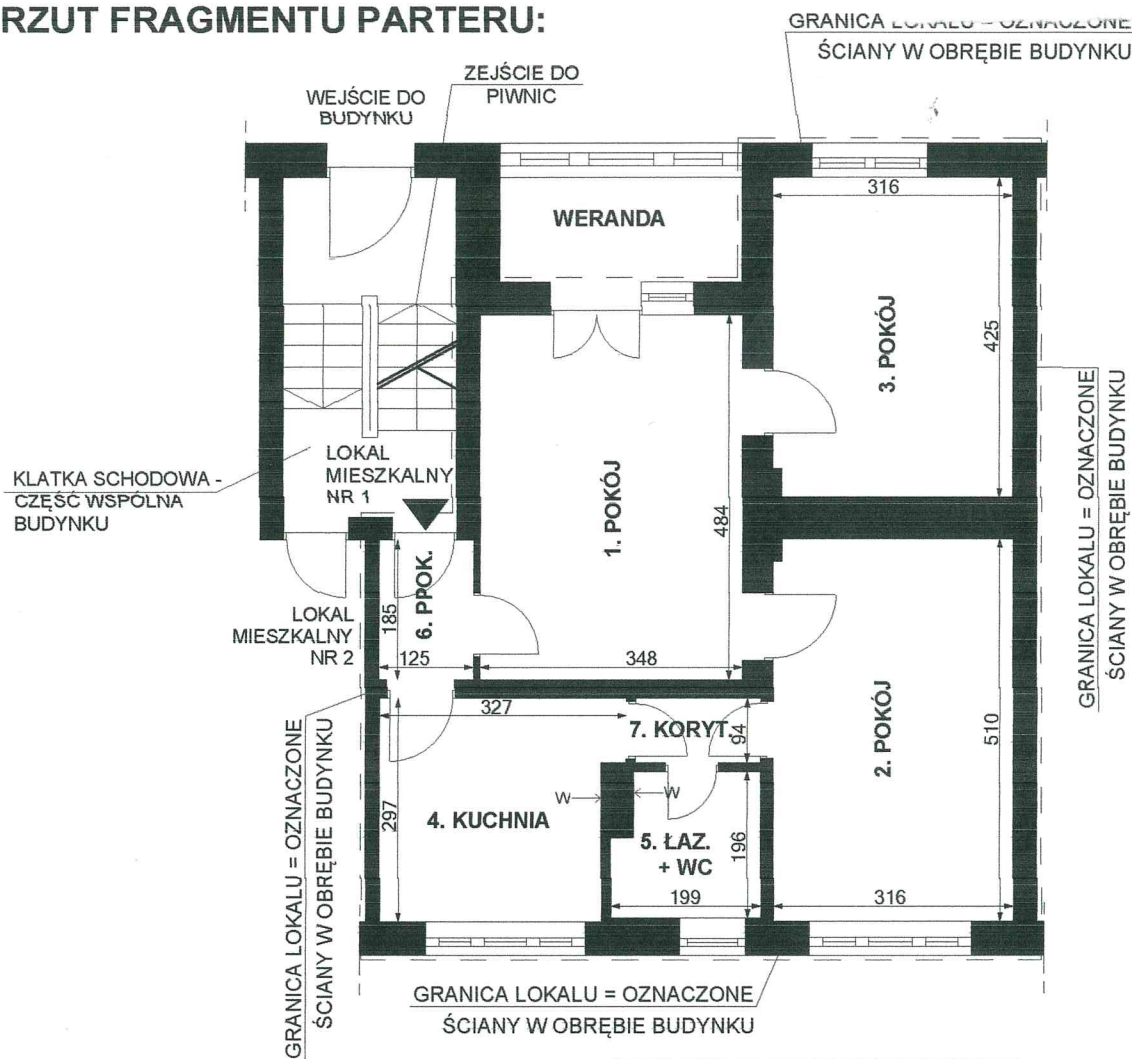

lp.	POMIESZCZENIE	POW. m2
1.	POKÓJ	16,84 m2
2.	POKÓJ	16,08 m2
3.	POKÓJ	13,39 m2
4.	KUCHNIA	9,04 m2
5.	ŁAZIENKA + WC	3,63 m2
6.	PRZEDPOKÓJ	2,31 m2
7.	KORYTARZ	1,56 m2
POWIERZCHNIA LOKALU		62,85 m2

POWIERZCHNIE LICZONO WG NORMY PN-70/B-02365

OZNACZENIA:

← W - PRZEW. WENTYL.
← S - PRZEW. SPALIN.

LOKAL MIESZKALNY NR 1
WROCŁAW, UL. SPÓŁDZIELCZA 39
parter, I kondygnacja, h= 264 cm, skala 1:100
Wrocław 16.01.2020 r.