


Przedstawiony na szkicu lokal mieszkalny spełnia warunki samodzielności określone w art. 2 , ust. 2 ustawy z dnia 24 czerwca 1994 roku o własności lokali (D.U. z 2020 r. poz. 1910 z późn. zm.) i może służyć swemu przeznaczeniu.  
Wrocław 19.02.2021 r.

RZUT FRAGMENTU III PIĘTRA:

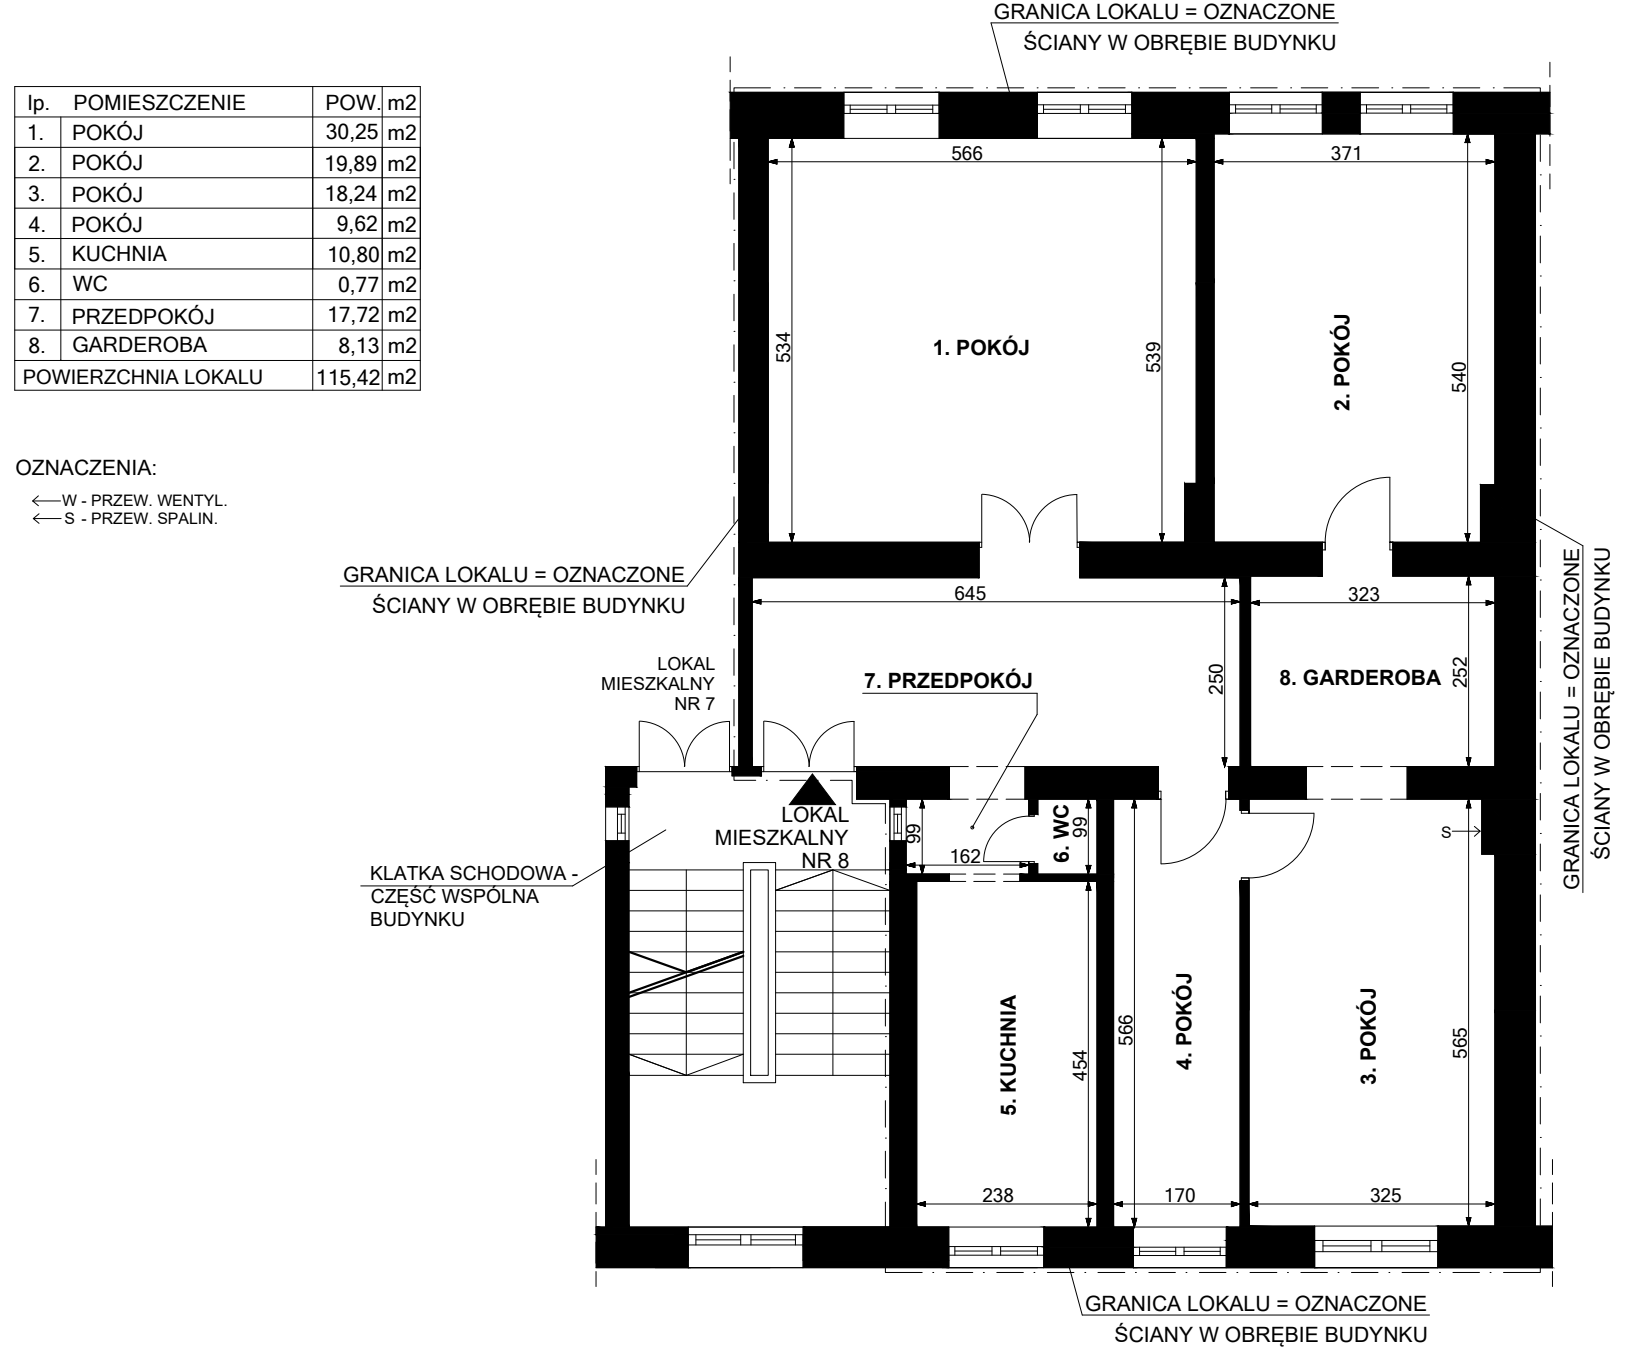

RZUT FRAGMENTU PIWNIC:



LOKAL MIESZKALNY NR 8  
WROCŁAW, UL. BENEDYKTA POLAKA 18  
III piętro, IV kondygnacja, h= 333 cm, skala 1:100  
Wrocław 19.02.2021 r.