



Przedstawiony na szkicu lokal mieszkalny spełnia wymogi art. 2 ust. 2 ustawy z 24 czerwca 1994r. o własności lokali (tekst jednolity Dz.U. z 19 kwietnia 2019 r. poz. 737) i może służyć swojemu przeznaczeniu.  
Przedstawiony na szkicu lokal jest samodzielnym lokalem mieszkalnym.  
Wrocław 23.07.2019 r.

## RZUT FRAGMENTU II PIĘTRA - PODDASZA:

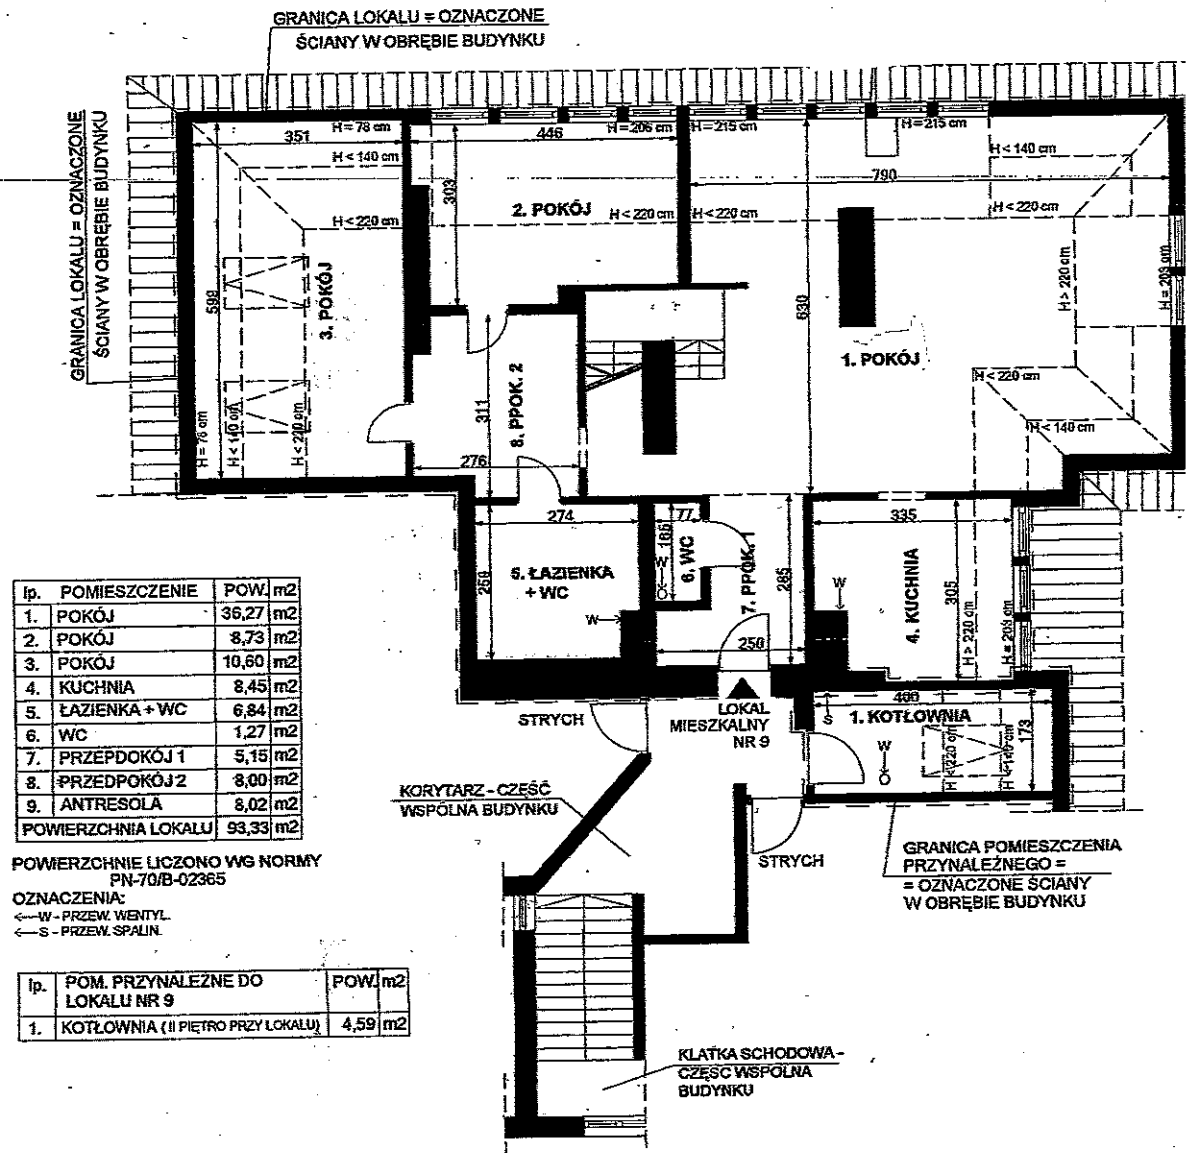

## ANTRESOLA - PODDASZE - RZUT:

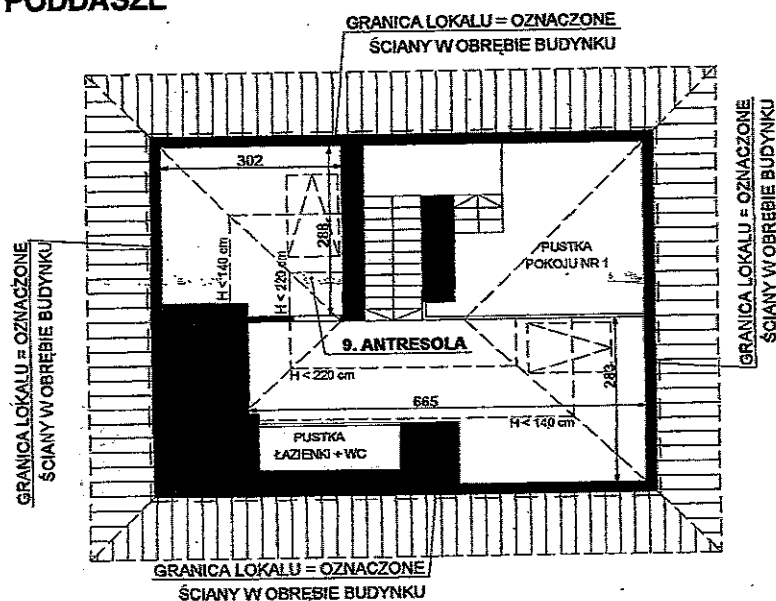

LOKAL MIESZKALNY NR 9

WROCŁAW, UL. BOLESŁAWA ULANOWSKIEGO 9

II piętro - poddasze, III kondygnacja, h = 216 + 271 cm, skala 1:100

Wrocław 23.07.2019 r.