


Przedstawiony na szkicu lokal mieszkalny spełnia warunki samodzielności określone w art. 2 , ust. 2 ustawy z dnia 24 czerwca 1994 roku o własności lokali (D.U. z 2020 r. poz. 1910 z późn. zm.) i może służyć swemu przeznaczeniu.
Wrocław 19.02.2021 r.

RZUT FRAGMENTU III PIĘTRA:

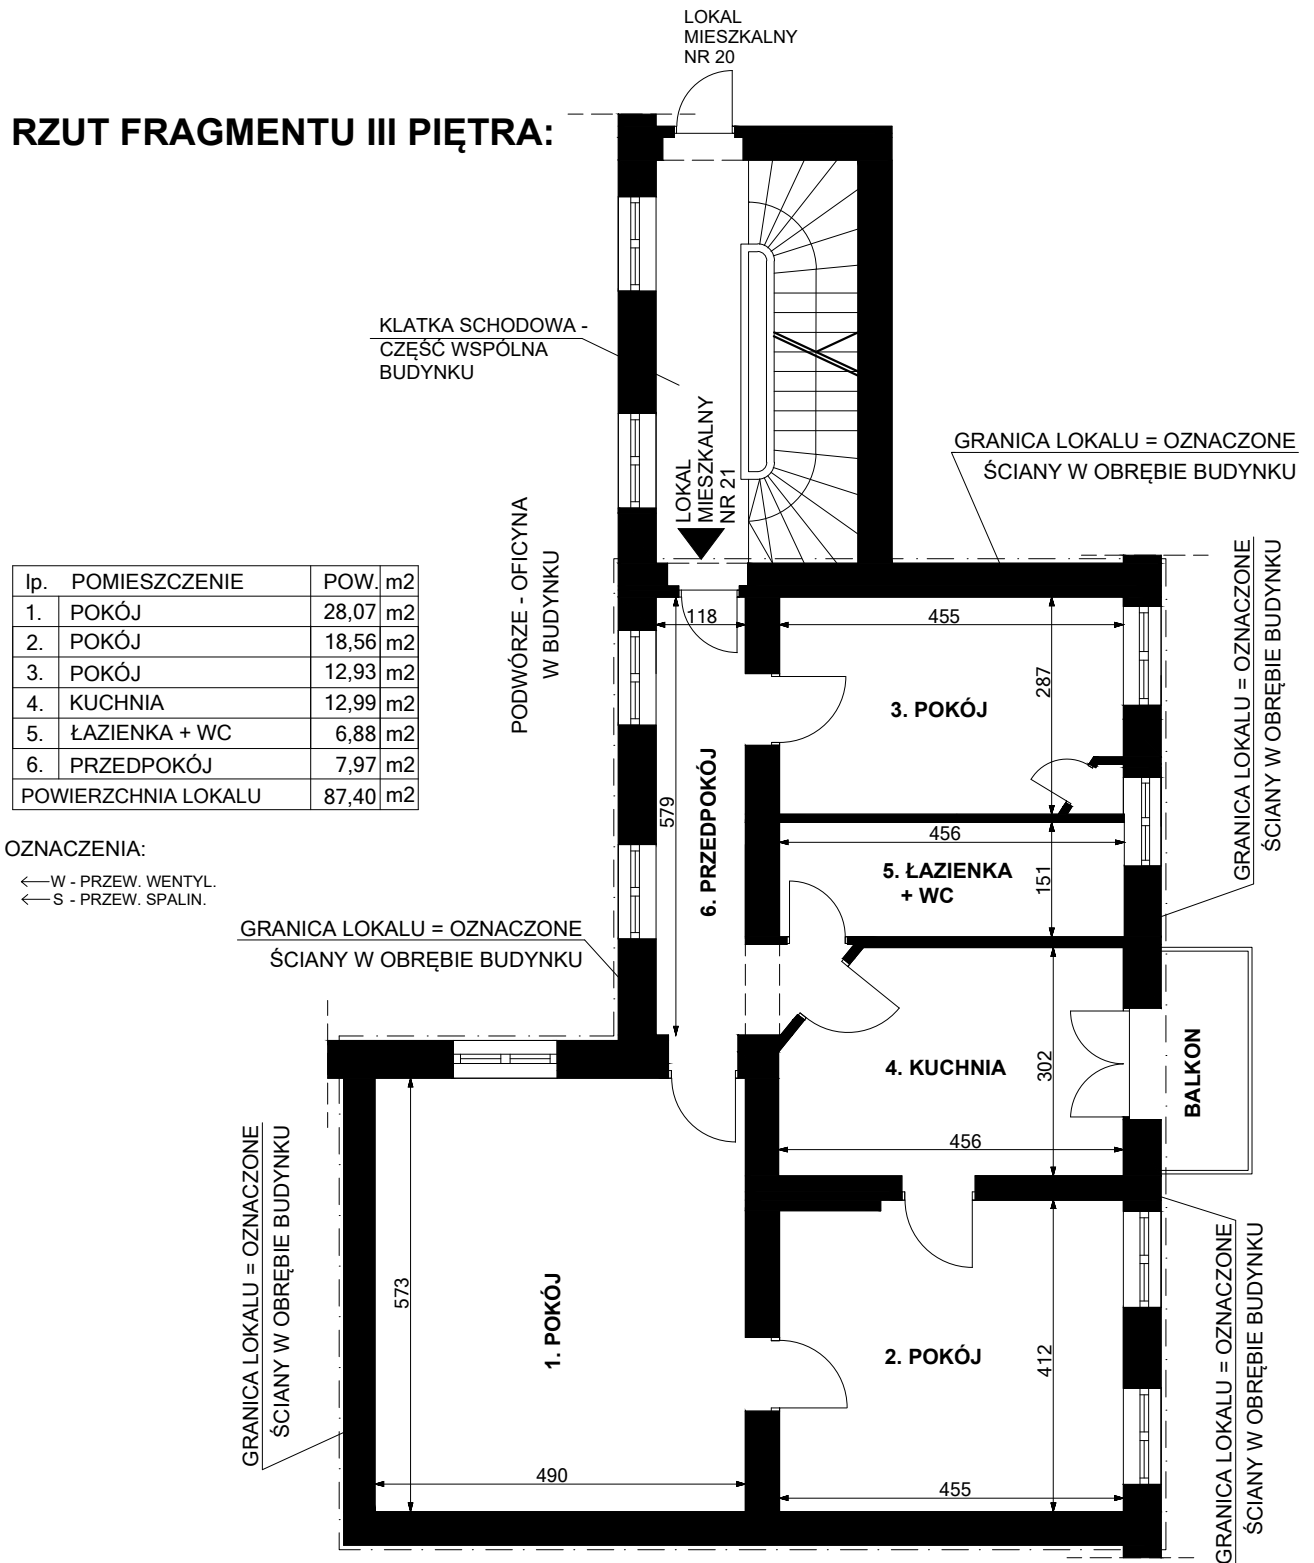

LOKAL MIESZKALNY NR 21
 WROCŁAW, UL. ZYGMUNTA KRASIŃSKIEGO 19, 21-23 (klatka nr 21of)
 III piętro, IV kondygnacja, h= 335 cm, skala 1:100
 Wrocław 19.02.2021 r.