



ADRES: ul. Podwale 66, m. 7.

Kondygnacja 4: PIĘTRO 3. Wysokość: 196-567 cm

RZUT 3. PIĘTRA - fragment.  
Lokal mieszkalny nr 7.  
skala 1:100.

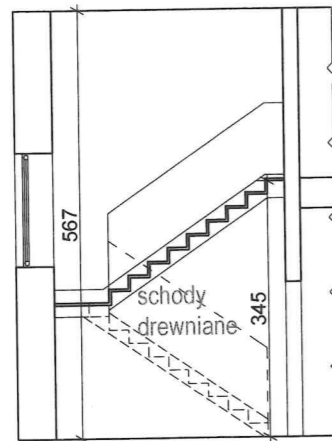

Przekrój A-A  
skala 1:100.

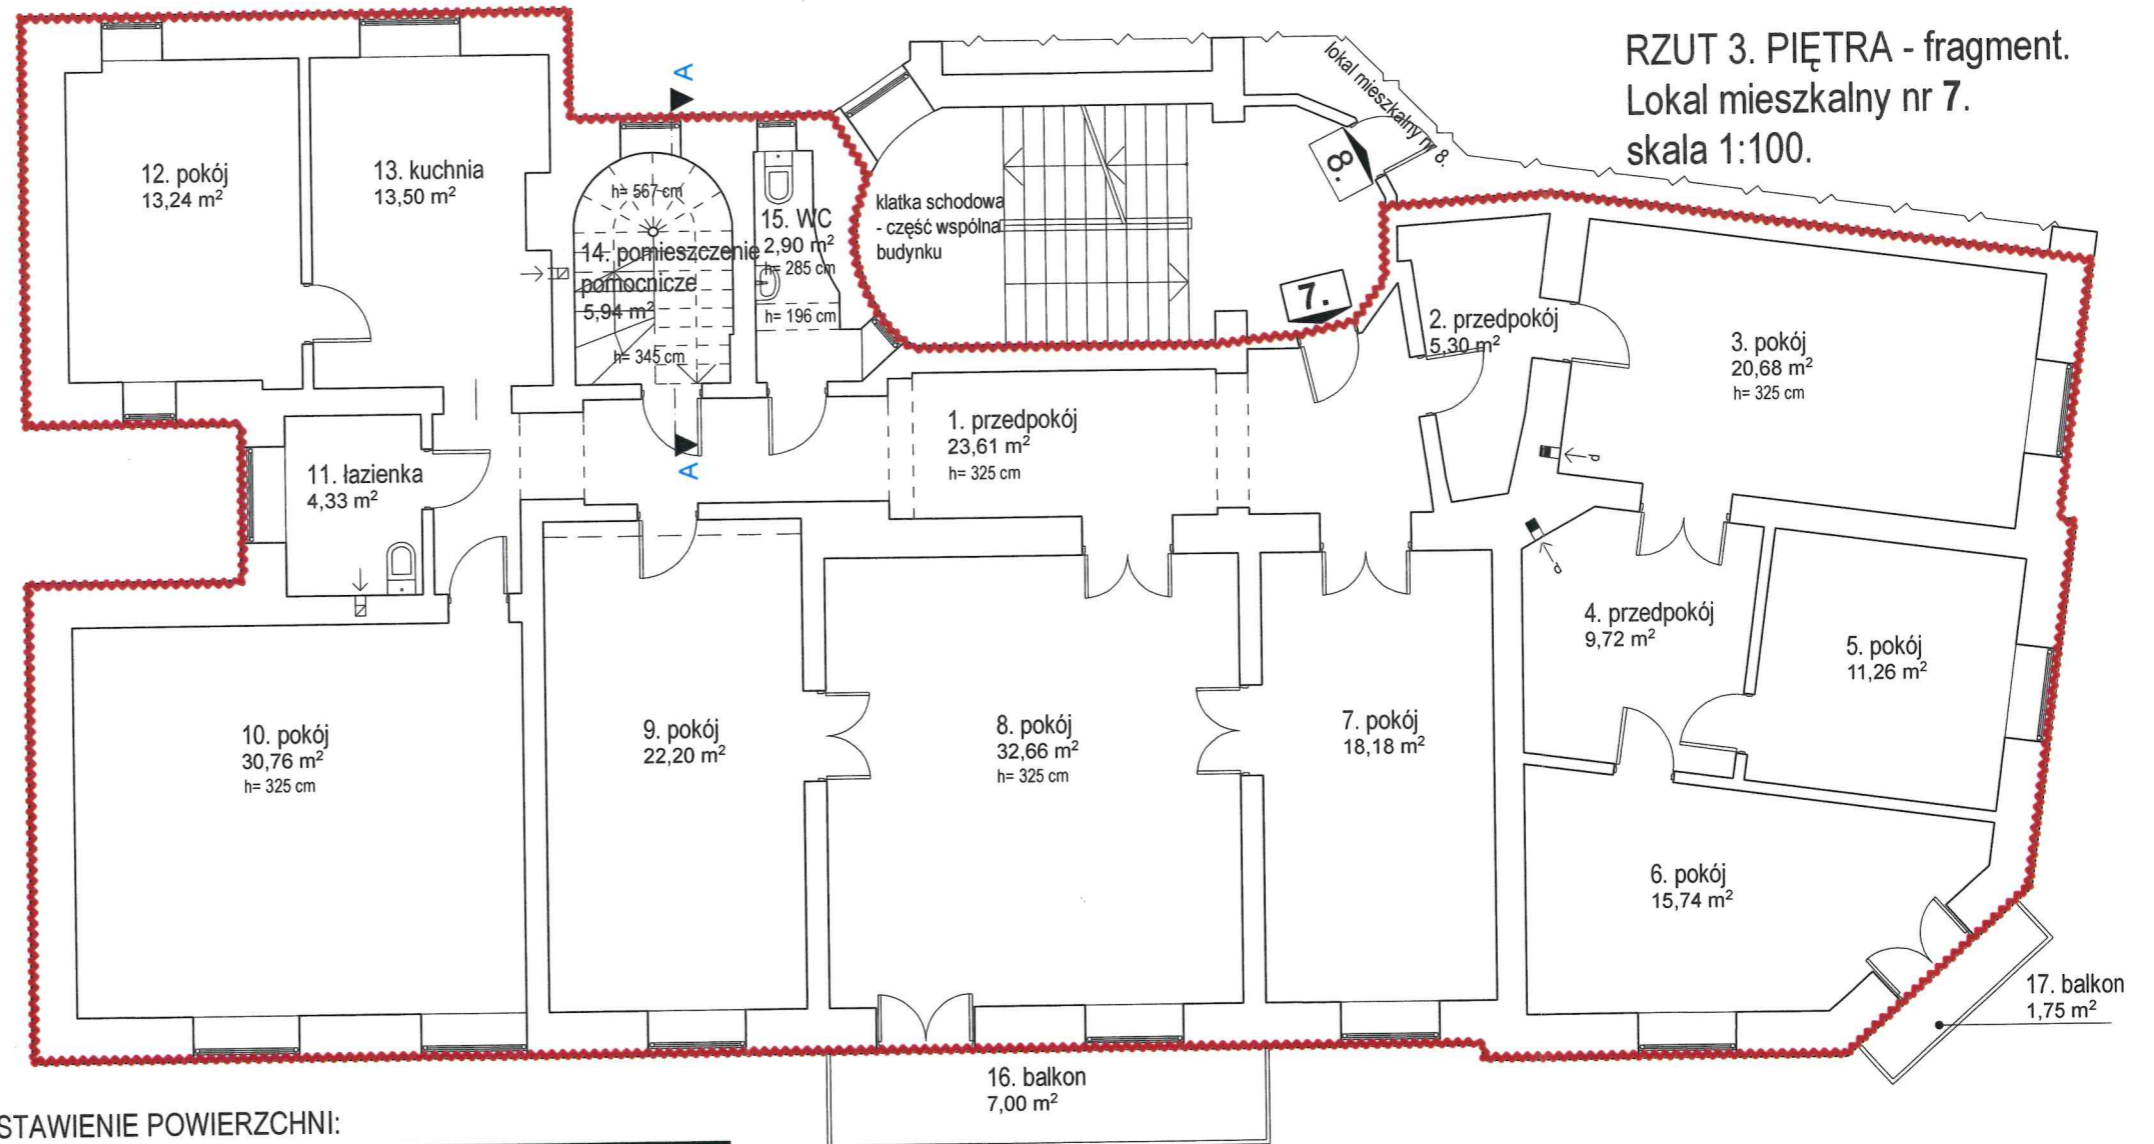

ZESTAWIENIE POWIERZCHNI:

LP	RODZAJ POMIESZCZENIA	POWIERZCHNIA [m2]
1.	przedpokój	23,61
2.	przedpokój	5,30
3.	pokój	20,68
4.	przedpokój	9,72
5.	pokój	11,26
6.	pokój	15,74
7.	pokój	18,18
8.	pokój	32,66
9.	pokój	22,20
10.	pokój	30,76
11.	łazienka	4,33
12.	pokój	13,24
13.	kuchnia	13,50
14.	pomieszczenie pomocnicze	5,94
15.	WC	2,90
<b>RAZEM</b>		<b>230,02</b>
16.	balkon	7,00
17.	balkon	1,75

LEGENDA:

----- granica lokalu mieszkalnego

- ← przewód wentylacyjny
- ← d przewód dymowy

łazienka - pomieszczenie sanitarne z miską ustępową,  
umywalką oraz z wanną lub kabinką prysznicową.

Przedstawiony na rysunku lokal spełnia warunki samodzielności określone w art. 2, ust. 2 ustawy z dnia 24 czerwca 1994 roku o własności lokali z późn. zm. (jednolity tekst Dz.U. z 2020 r., poz. 532) i może służyć swojemu przeznaczeniu.

data: 04.09.2020 r

AV