


Przedstawiony na szkicu lokal niemieszkalny spełnia wymogi art. 2 ust. 2 ustawy z 24 czerwca 1994 r. o własności lokali (tekst jednolity Dz.U. z 19 kwietnia 2019 r. poz. 737) i może służyć swojemu przeznaczeniu.
Przedstawiony na szkicu lokal jest samodzielnym lokalem niemieszkalnym.
Wrocław 03.08.2020 r.

RZUT FRAGMENTU PARTERU:

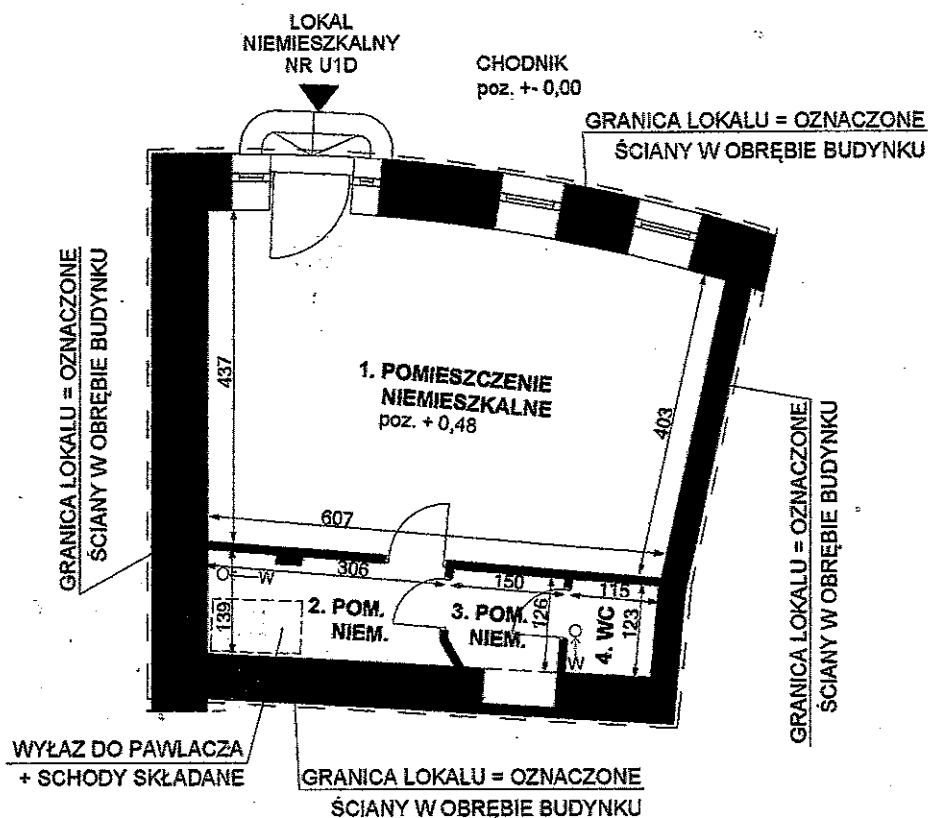

lp.	POMIESZCZENIE	POW, m2
1.	POMIESZCZENIE NIEMIESZKALNE	28,31 m2
2.	POMIESZCZENIE NIEMIESZKALNE	4,20 m2
3.	POMIESZCZENIE NIEMIESZKALNE	1,87 m2
4.	WC	1,41 m2
POWIERZCHNIA LOKALU		35,79 m2

OZNACZENIA:

← W - PRZEW. WENTYL.
← S - PRZEW. SPALIN.

LOKAL NIEMIESZKALNY NR U1D
WROCLAW, UL. ŚWIĘTOKRZYSKA 57/ UL. PRUSA 5
parter, I kondygnacja, h= 398 cm, skala 1:100
Wrocław 03.08.2020 r.