


WROCLAW UL. LUBINSKA 26 M. 7 II PIĘTRO

14 322 7 197 14 226 14 466 21

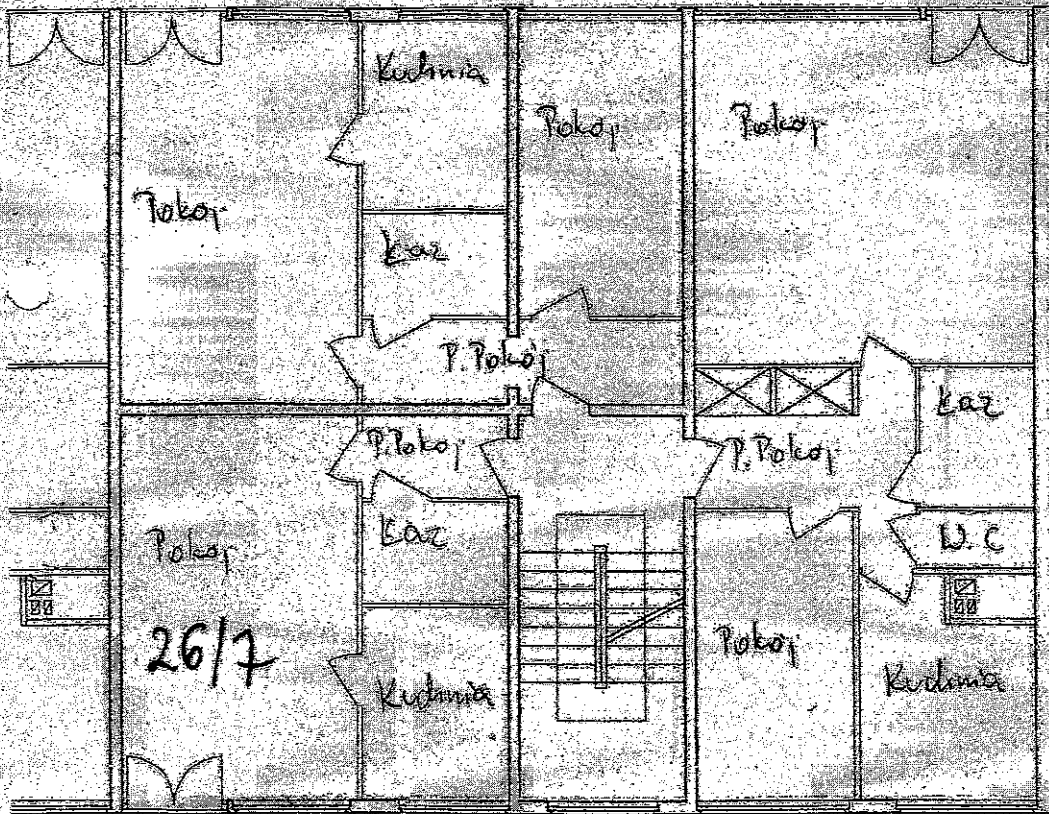


16 310 200 4128 14 53 4 479 16
20 102

42 14 322 7 197 14 226 14 217 7 242 21

POMIESZCZENIA PRZYNALEŻNE DO MIESZKANIA PRZY
UL. LUBIŃSKIEJ 26 m. 7, 12

KOMÓRKA LOKATORSKA W PIWNIC

25 520 20 220 20 158 12 120 12 158 20 188 12 120 12 188

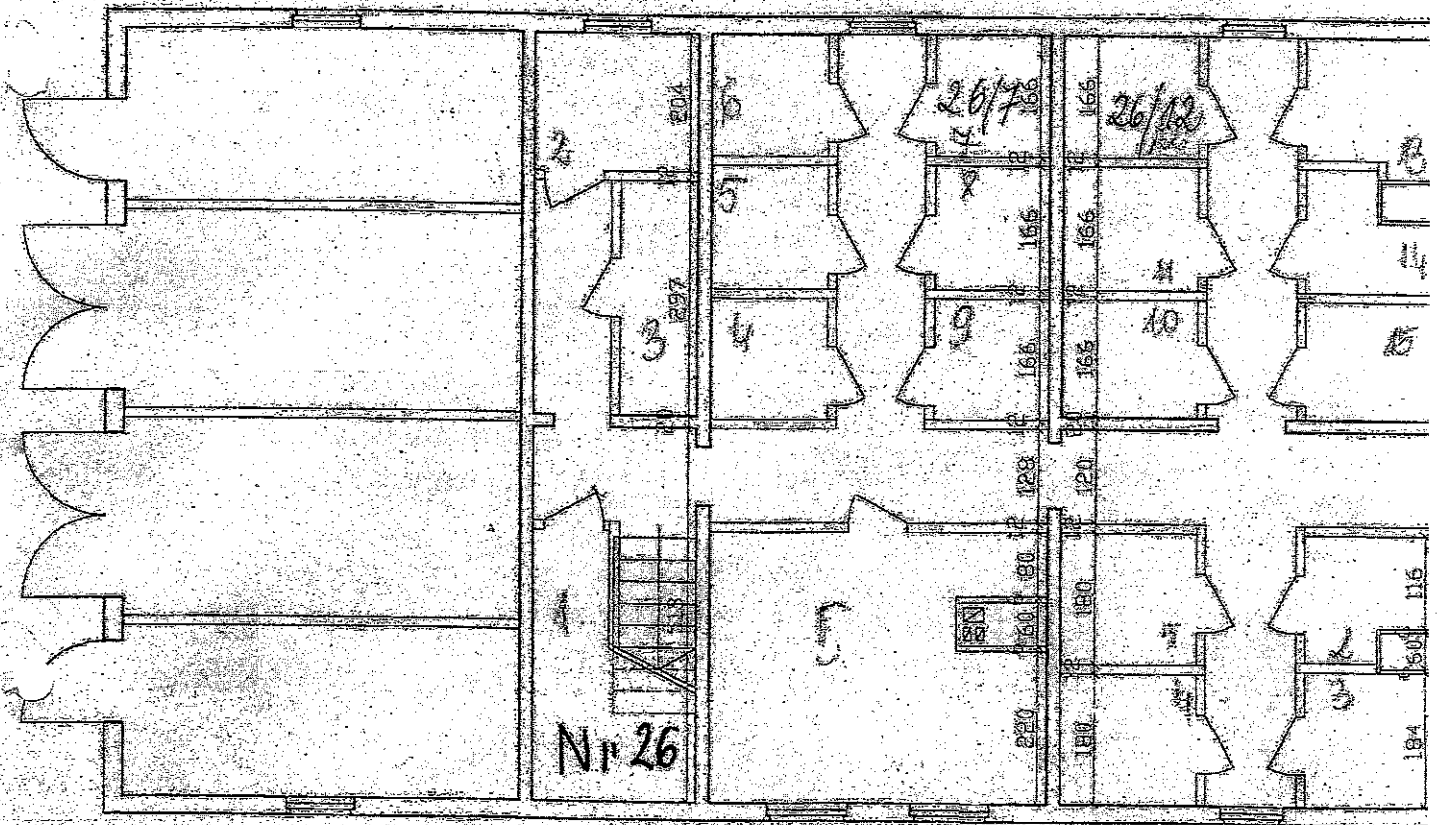

25 520 20 220 20 460 20 188 12 120 12 188