


Przedstawiony na szkicu lokal mieszkalny spełnia wymogi art. 2 ust. 2 ustawy z 24 czerwca 1994 r. o własności lokali (tekst jednolity Dz. U. z 03 marca 2020 r. poz. 532) i może służyć swojemu przeznaczeniu.

Przedstawiony na szkicu lokal jest samodzielnym lokalem mieszkalnym.  
Wrocław 01.09.2020 r.

## RZUT FRAGMENTU II PIĘTRA:

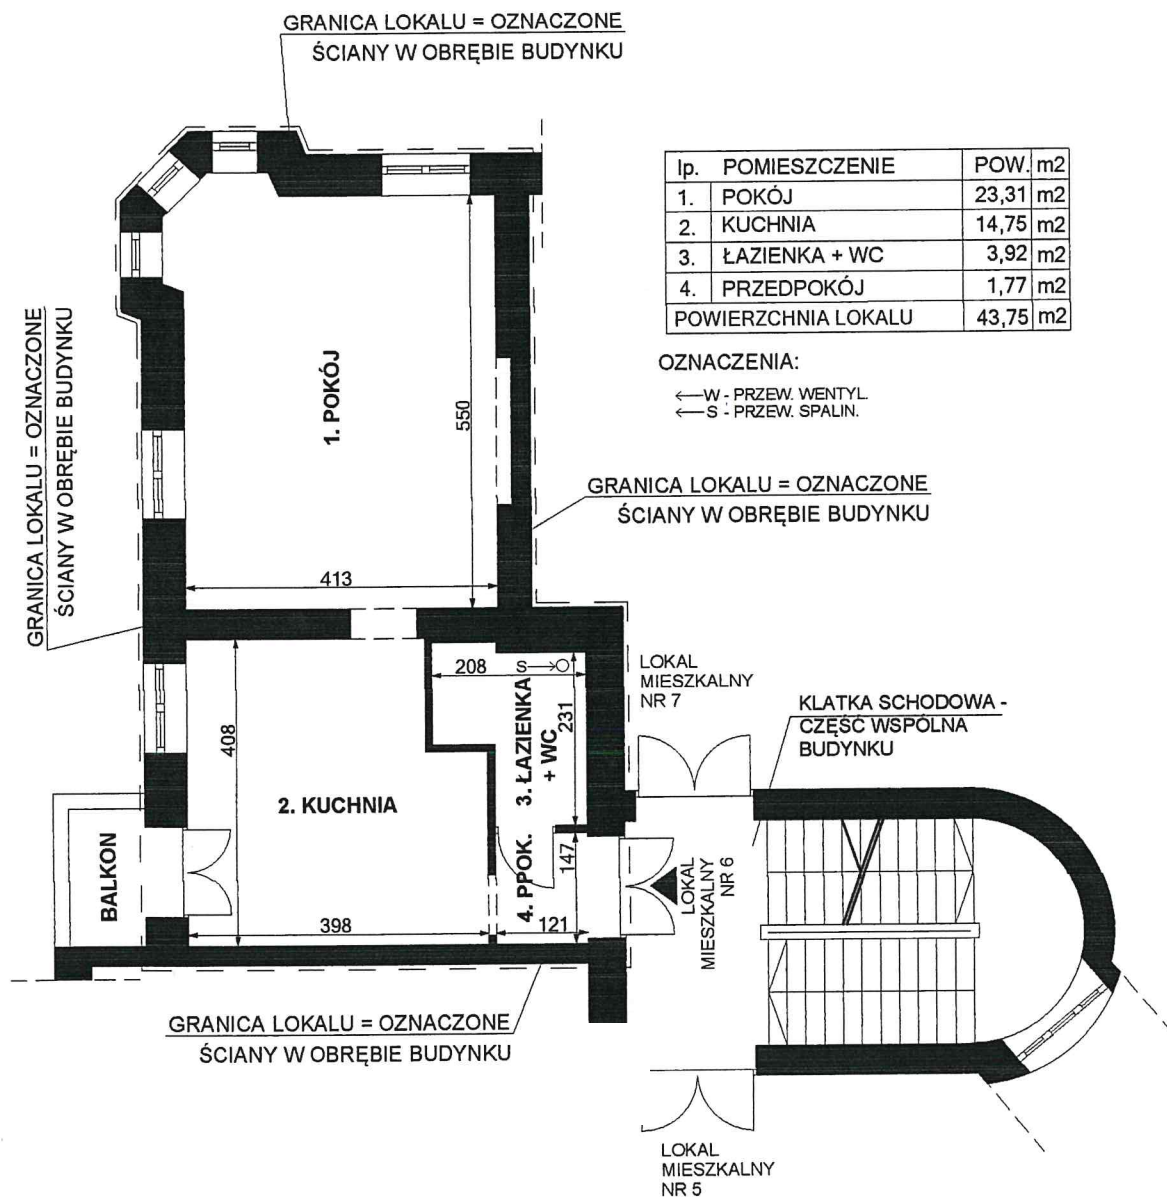

LOKAL MIESZKALNY NR 6  
 WROCŁAW, UL. MARII CURIE - SKŁODOWSKIEJ 91  
 II piętro, III kondygnacja, h= 352 cm, skala 1:100  
 Wrocław 01.09.2020 r.