


Przedstawiony na szkicu lokal mieszkalny spełnia wymogi art. 2 ust. 2 ustawy z 24 czerwca 1994 r. o własności lokali (tekst jednolity Dz. U. z 03 marca 2020 r. poz. 532) i może służyć swojemu przeznaczeniu.
 Przedstawiony na szkicu lokal jest samodzielnym lokalem mieszkalnym.
 Wrocław 01.12.2020 r.

RZUT FRAGMENTU II PIĘTRA:

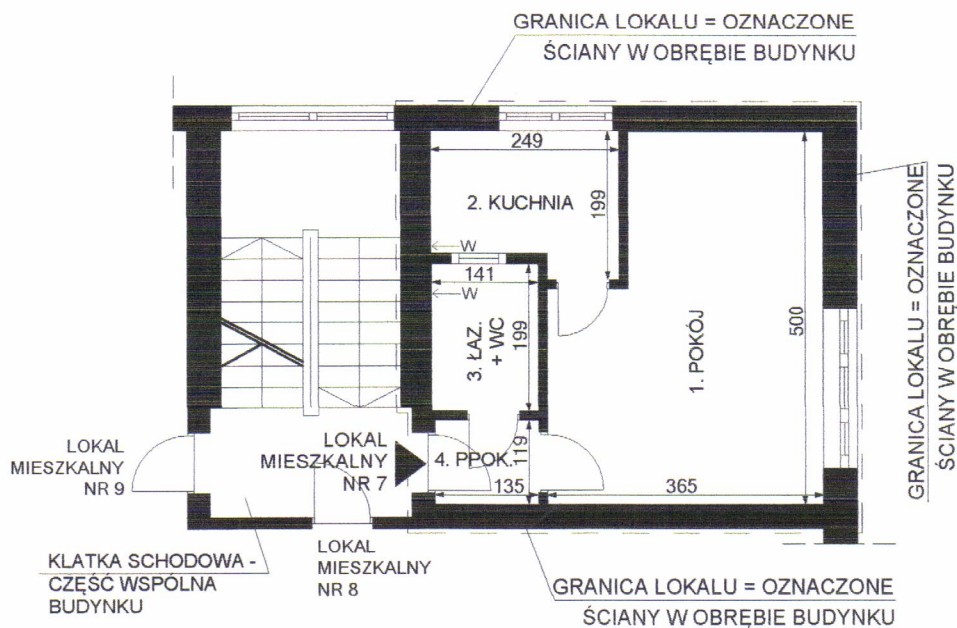

lp.	POMIESZCZENIE	POW. m2
1.	POKÓJ	16,12 m2
2.	KUCHNIA	4,48 m2
3.	ŁAZIENKA + WC	2,80 m2
4.	PRZEDPOKÓJ	1,60 m2
POWIERZCHNIA LOKALU		25,00 m2

OZNACZENIA:

← W - PRZEW. WENTYL.
 ← S - PRZEW. SPALIN.

LOKAL MIESZKALNY NR 7
 WROCŁAW, UL. BRANIBORSKA 29
 II piętro, III kondygnacja, h= 250 cm, skala 1:100
 Wrocław 01.12.2020 r.