


Przedstawiony na szkicu lokal niemieszkalny spełnia wymogi art. 2 ust. 2 ustawy z 24 czerwca 1994 r. o własności lokali (tekst jednolity Dz.U. z 19 kwietnia 2019 r. poz. 737) i może służyć swojemu przeznaczeniu.
Przedstawiony na szkicu lokal jest samodzielnym lokalem niemieszkalnym.
Wrocław 30.06.2020 r.

RZUT FRAGMENTU PARTERU:

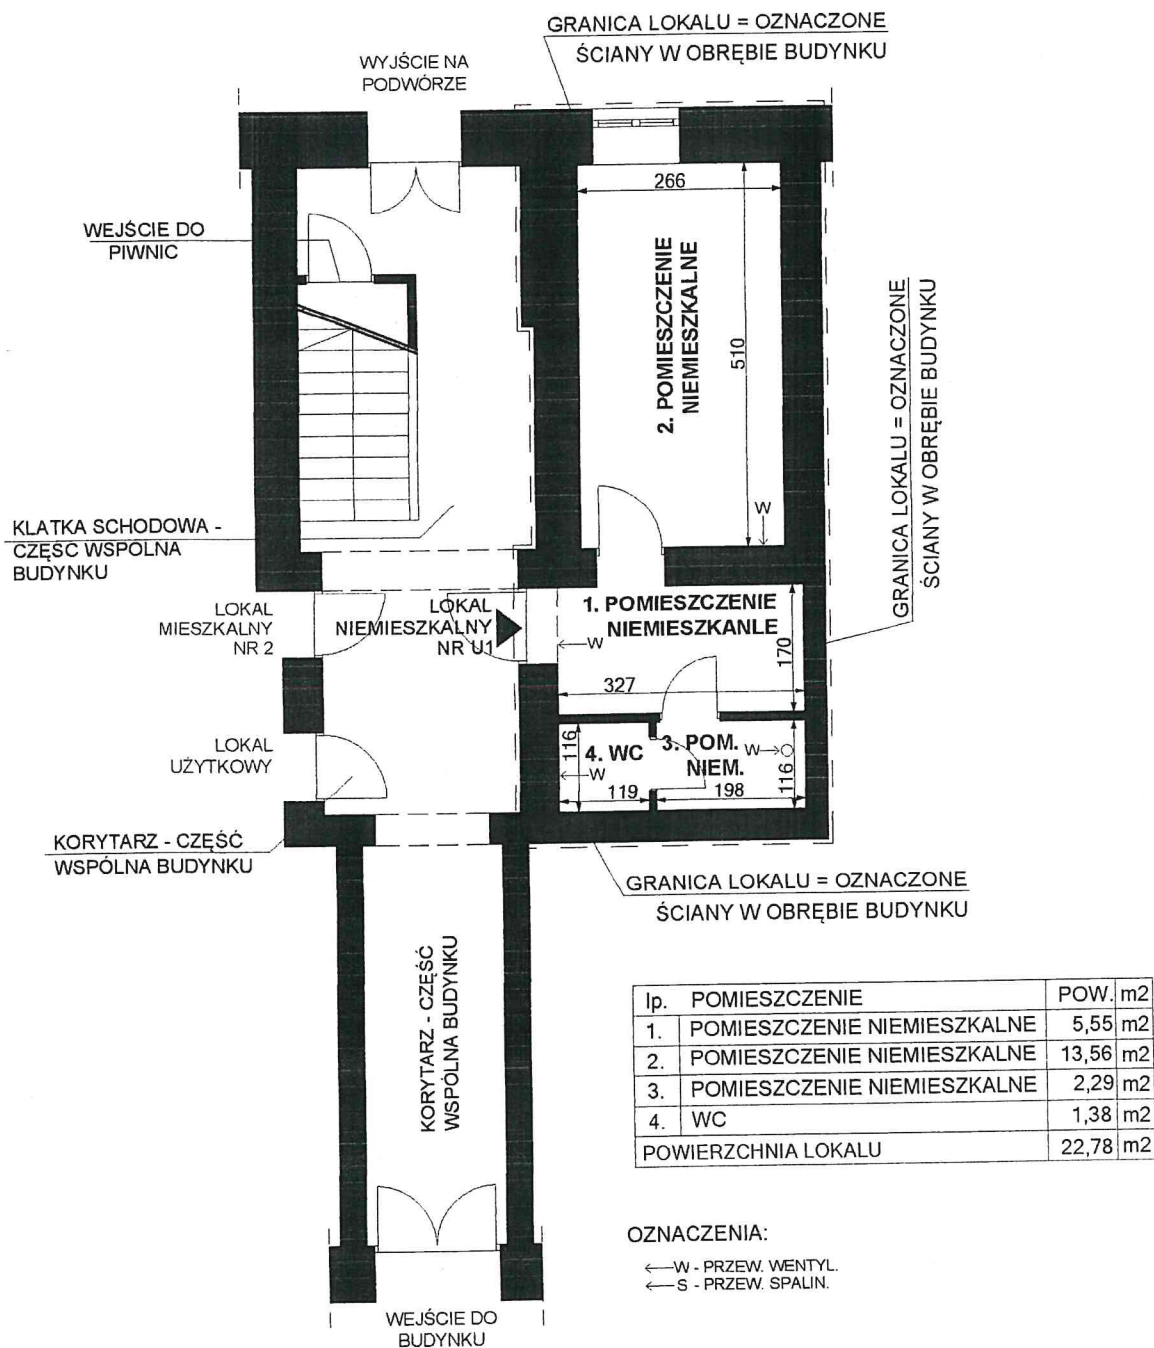

LOKAL NIEMIESZKALNY NR U1
 WROCLAW, UL. TRZEBNICKA 15
 parter, I kondygnacja, h= 317 cm, skala 1:100
 Wrocław 30.06.2020 r.