


Lokal mieszkalny nr 4
Wrocław ul. Nasturcjowa 21

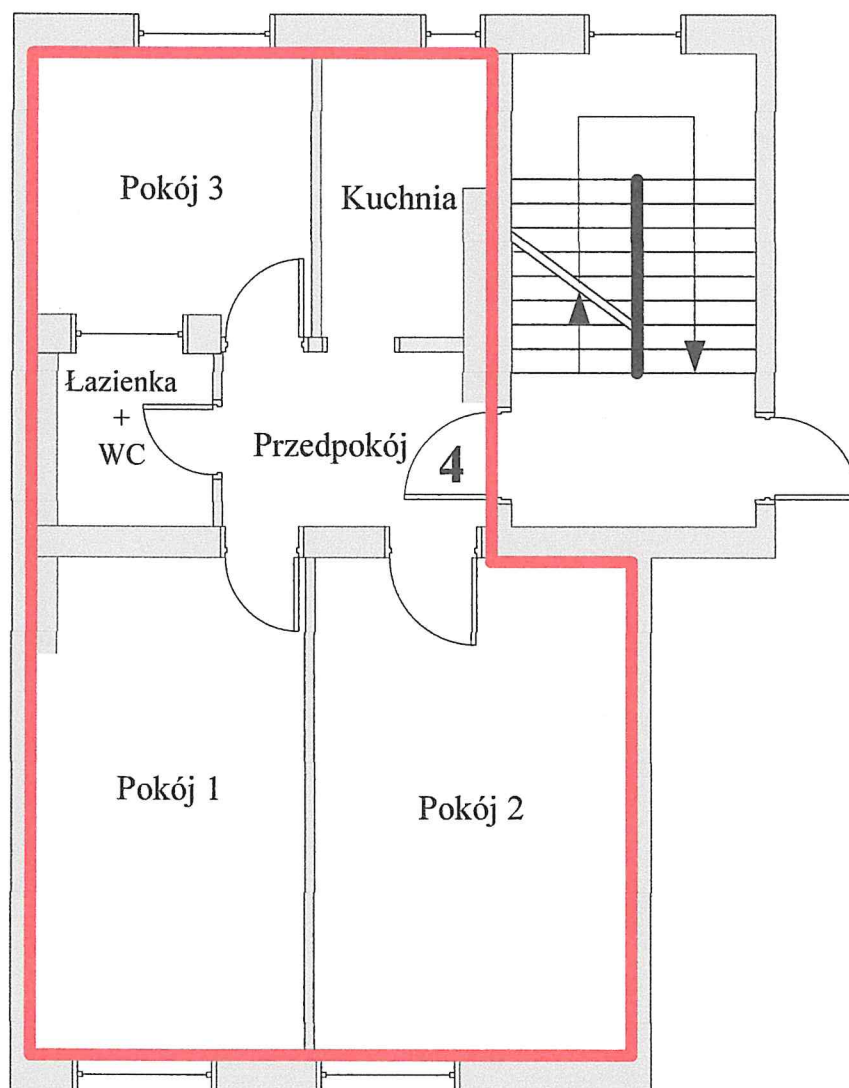

Skala 1:100

Opis lokalu		Zestawienie powierzchni [m ²]		
Kondygnacja	2 (1 piętro)	1	Pokój 1	14,14
		2	Pokój 2	16,56
Wysokość [m]	2,56	3	Pokój 3	8,41
		4	Kuchnia	5,13
		5	Łazienka z WC	3,14
Data	30.05.2017 r.	6	Przedpokój	4,05
		Razem		51,43

Lokal mieszkalny nr 4 spełnia warunki samodzielności określone w art. 2 ust. 2 ustawy z dnia 24 czerwca 1994 roku o własności lokali (tekst jednolity Dz. U. z 2000 r. nr 80, poz. 903 ze zmianami) i może służyć swemu przeznaczeniu.