


Przedstawiony na szkicu lokal niemieszkalny spełnia wymogi art. 2 ust. 2 ustawy z 24 czerwca 1994 r. o własności lokali (tekst jednolity Dz. U. z 03 marca 2020 r. poz. 532) i może służyć swojemu przeznaczeniu.
Przedstawiony na szkicu lokal jest samodzielnym lokalem niemieszkalnym.
Wrocław 01.09.2020 r.

RZUT FRAGMENTU PARTERU:

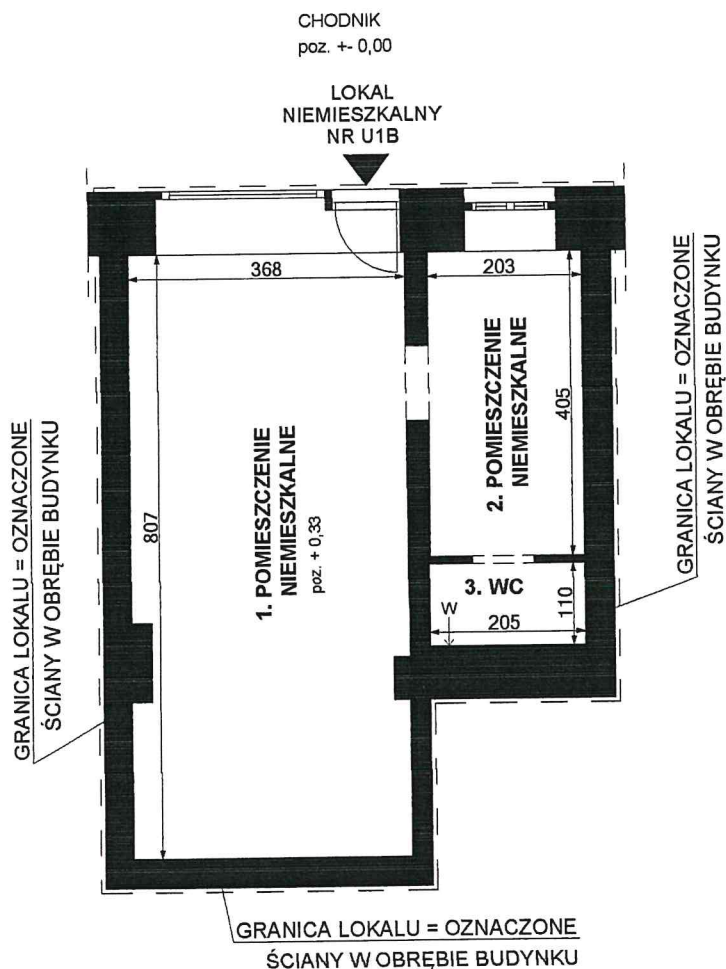

lp.	POMIESZCZENIE	POW. m2
1.	POMIESZCZENIE NIEMIESZKALNE	29,31 m2
2.	POMIESZCZENIE NIEMIESZKALNE	8,22 m2
3.	WC	2,25 m2
POWIERZCHNIA LOKALU		39,78 m2

OZNACZENIA:

← W - PRZEW. WENTYL.
← S - PRZEW. SPALIN.

LOKAL NIEMIESZKALNY NR U1B
WROCLAW, UL. BOLESŁAWA CHROBREGO 23
parter, I kondygnacja, h= 353 cm, skala 1:100
Wrocław 01.09.2020 r.